



BLOCO "F" - COBERTURA

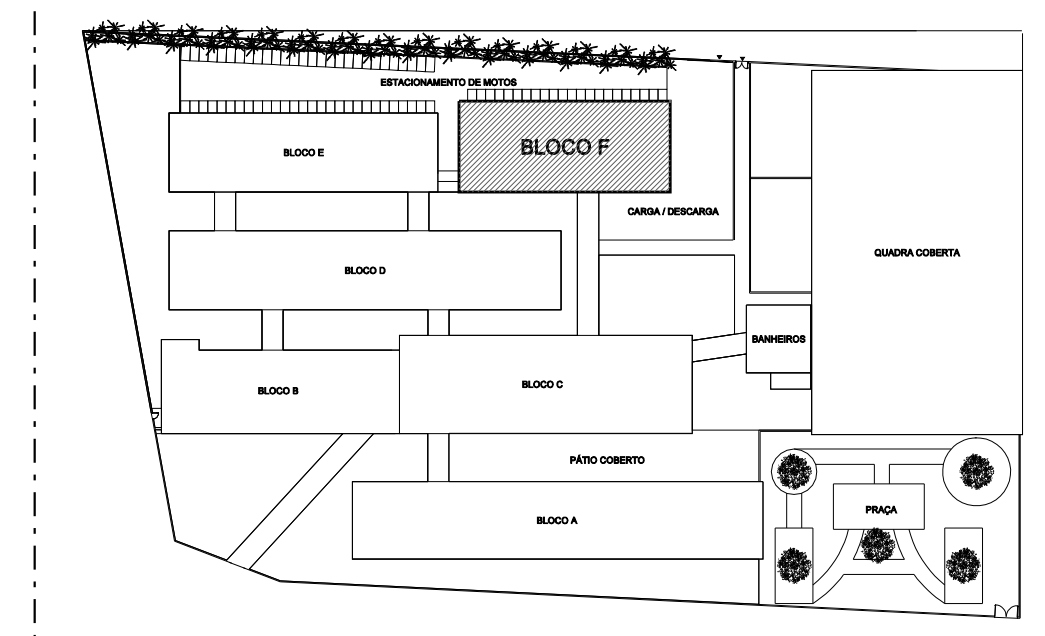

LOCALIZAÇÃO E ÁREA DE ATUAÇÃO

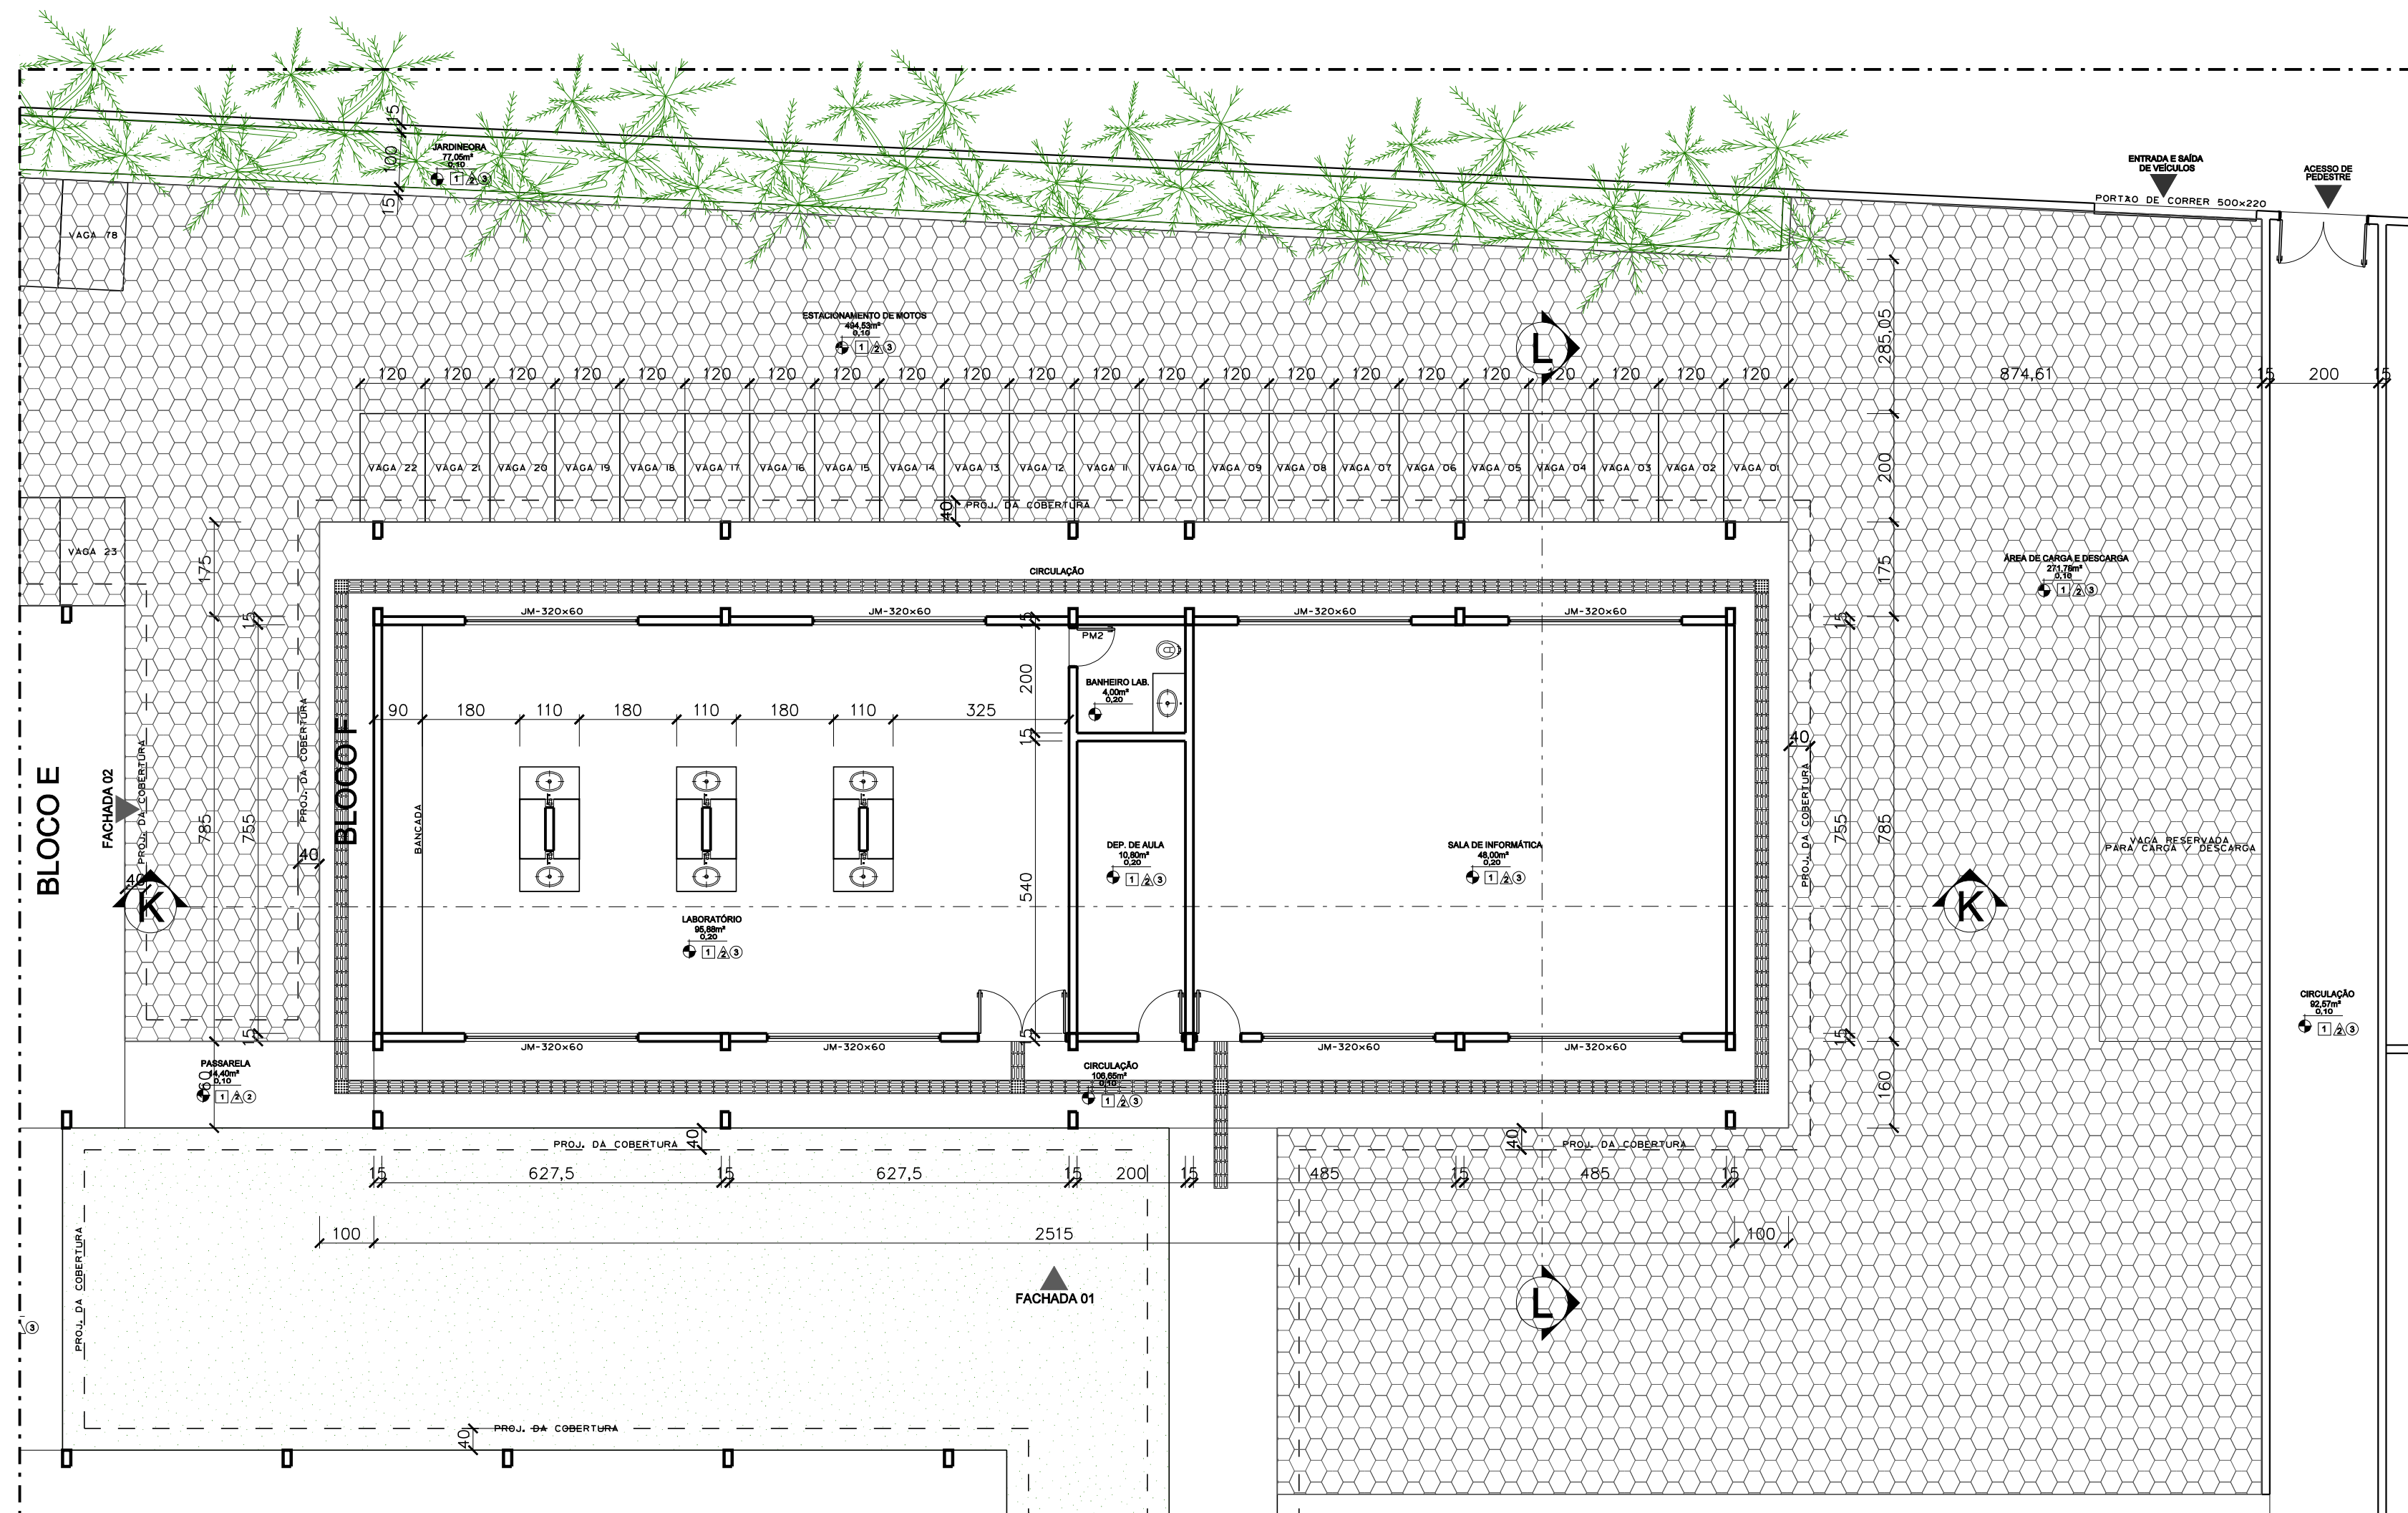

BLOCO "F" - PLANTA BAIXA

ESPECIFICAÇÕES E LEGENDAS BLOCO "F"

AMBIENTES BLOCO "F"	PRO	PAREDE	TETO
BANHEIRO LABORATÓRIO	1	2	3
CIRCULAÇÃO	1	2	4
DEPÓSITO DE AULA	1	2	3
LABORATÓRIO	1	2	3
RUFO	-	-	-
TELHA	-	-	4

AMBIENTES
 1 - CONCRETO OU GRANITO
 2 - PINTURA ACRÍLICA SOB MASSA PVA
 3 - FORRO EM PVC
 4 - TELHA DE BARRO


FACHADAS
 PINTURA ACRÍLICA SOB MASSA PVA

ESQUADRIAS
 ALUMÍNIO E VIDRO


PORTAS DE MADEIRA
 PNH - PORTA DE MADEIRA 80 x 210

QUADRO DE ÁREAS BLOCO "F"

AMBIENTES	ÁREA (m²)
BANHEIRO LABORATÓRIO	2,48
CIRCULAÇÃO	86,00
DEPÓSITO DE AULA	18,83
LABORATÓRIO	40,75
TOTAL	62,79

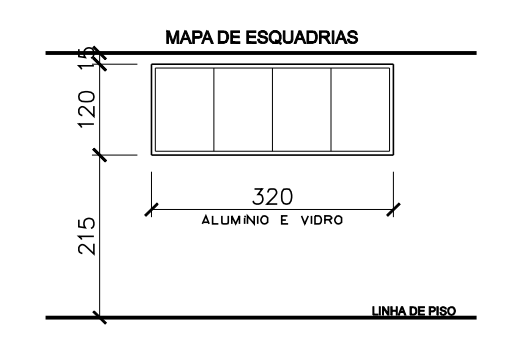

- NOTA BLOCO F:
- 1 - SERÁ SUBSTITUÍDO TODO O FORRO EXISTENTE POR FORRO EM PVC;
 - 2 - TODO TELHADO SERÁ SUBSTITUÍDO POR TELHA TERMOACÚSTICA;
 - 3 - O PISO DA CIRCULAÇÃO SERÁ EM CONCRETO USUADO DE ALTA RESISTÊNCIA;
 - 4 - AS ESQUADRIAS SERÃO PINTADAS E TERÃO OS VIDROS TROCADOS CASO QUEBRADOS;
 - 5 - O PISO DO ESTACIONAMENTO SERÁ EM BLOCLET SEXTAVADO COM ESPESURA DE 9cm;
 - 6 - AS PAREDES INTERNAS E EXTERNAS SERÃO PINTADAS DE ACORDO COM ESPECIFICAÇÕES DA PLANTA 08/17;
 - 7 - AS VAGAS DE MOTOS NO ESTACIONAMENTO SERÃO PINTADAS NO CHÃO EM COR AMARELA COM AS DIMENSÕES CONFORME PROJETO;
 - 8 - 7 - 4 - PISO TÁTIL EMBORRACHADO 25cm x 25cm = 73,50m

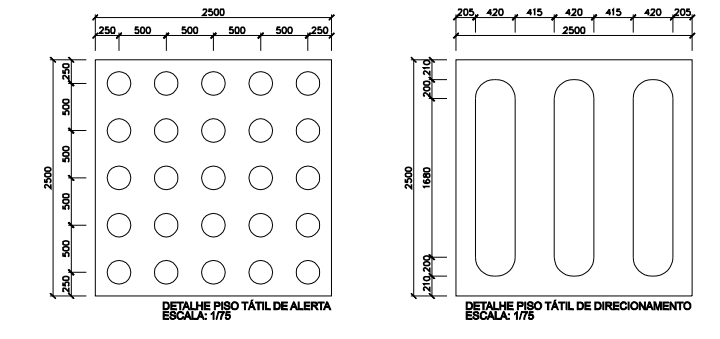

PROPRIETÁRIO

ENG. CIVIL: DIRCEU GABRIEL BARBOSA CUNHA
 CREA: 19900 D/PA

CONTEÚDO

REVITALIZAÇÃO DA ESCOLA
 DIONÍZIO BENTES DA CARVALHO
 RUA SANTO ANTÔNIO
 Projeto Executivo de Engenharia
 Município de Rondon do Pará - BR 222

BLOCO "F" PLANTA BAIXA - COBERTURA - ESPECIFICAÇÕES
 MAPA DE ESQUADRIAS - LOCALIZAÇÃO E ÁREA DE ATUAÇÃO

ESCALA 1/100 DATA MARÇO / 2018 OBSERVAÇÃO

ÁREA TERRENO ÁREA CONSTRUÍDA TAXA DE OCUPAÇÃO

ARQ 09/17