
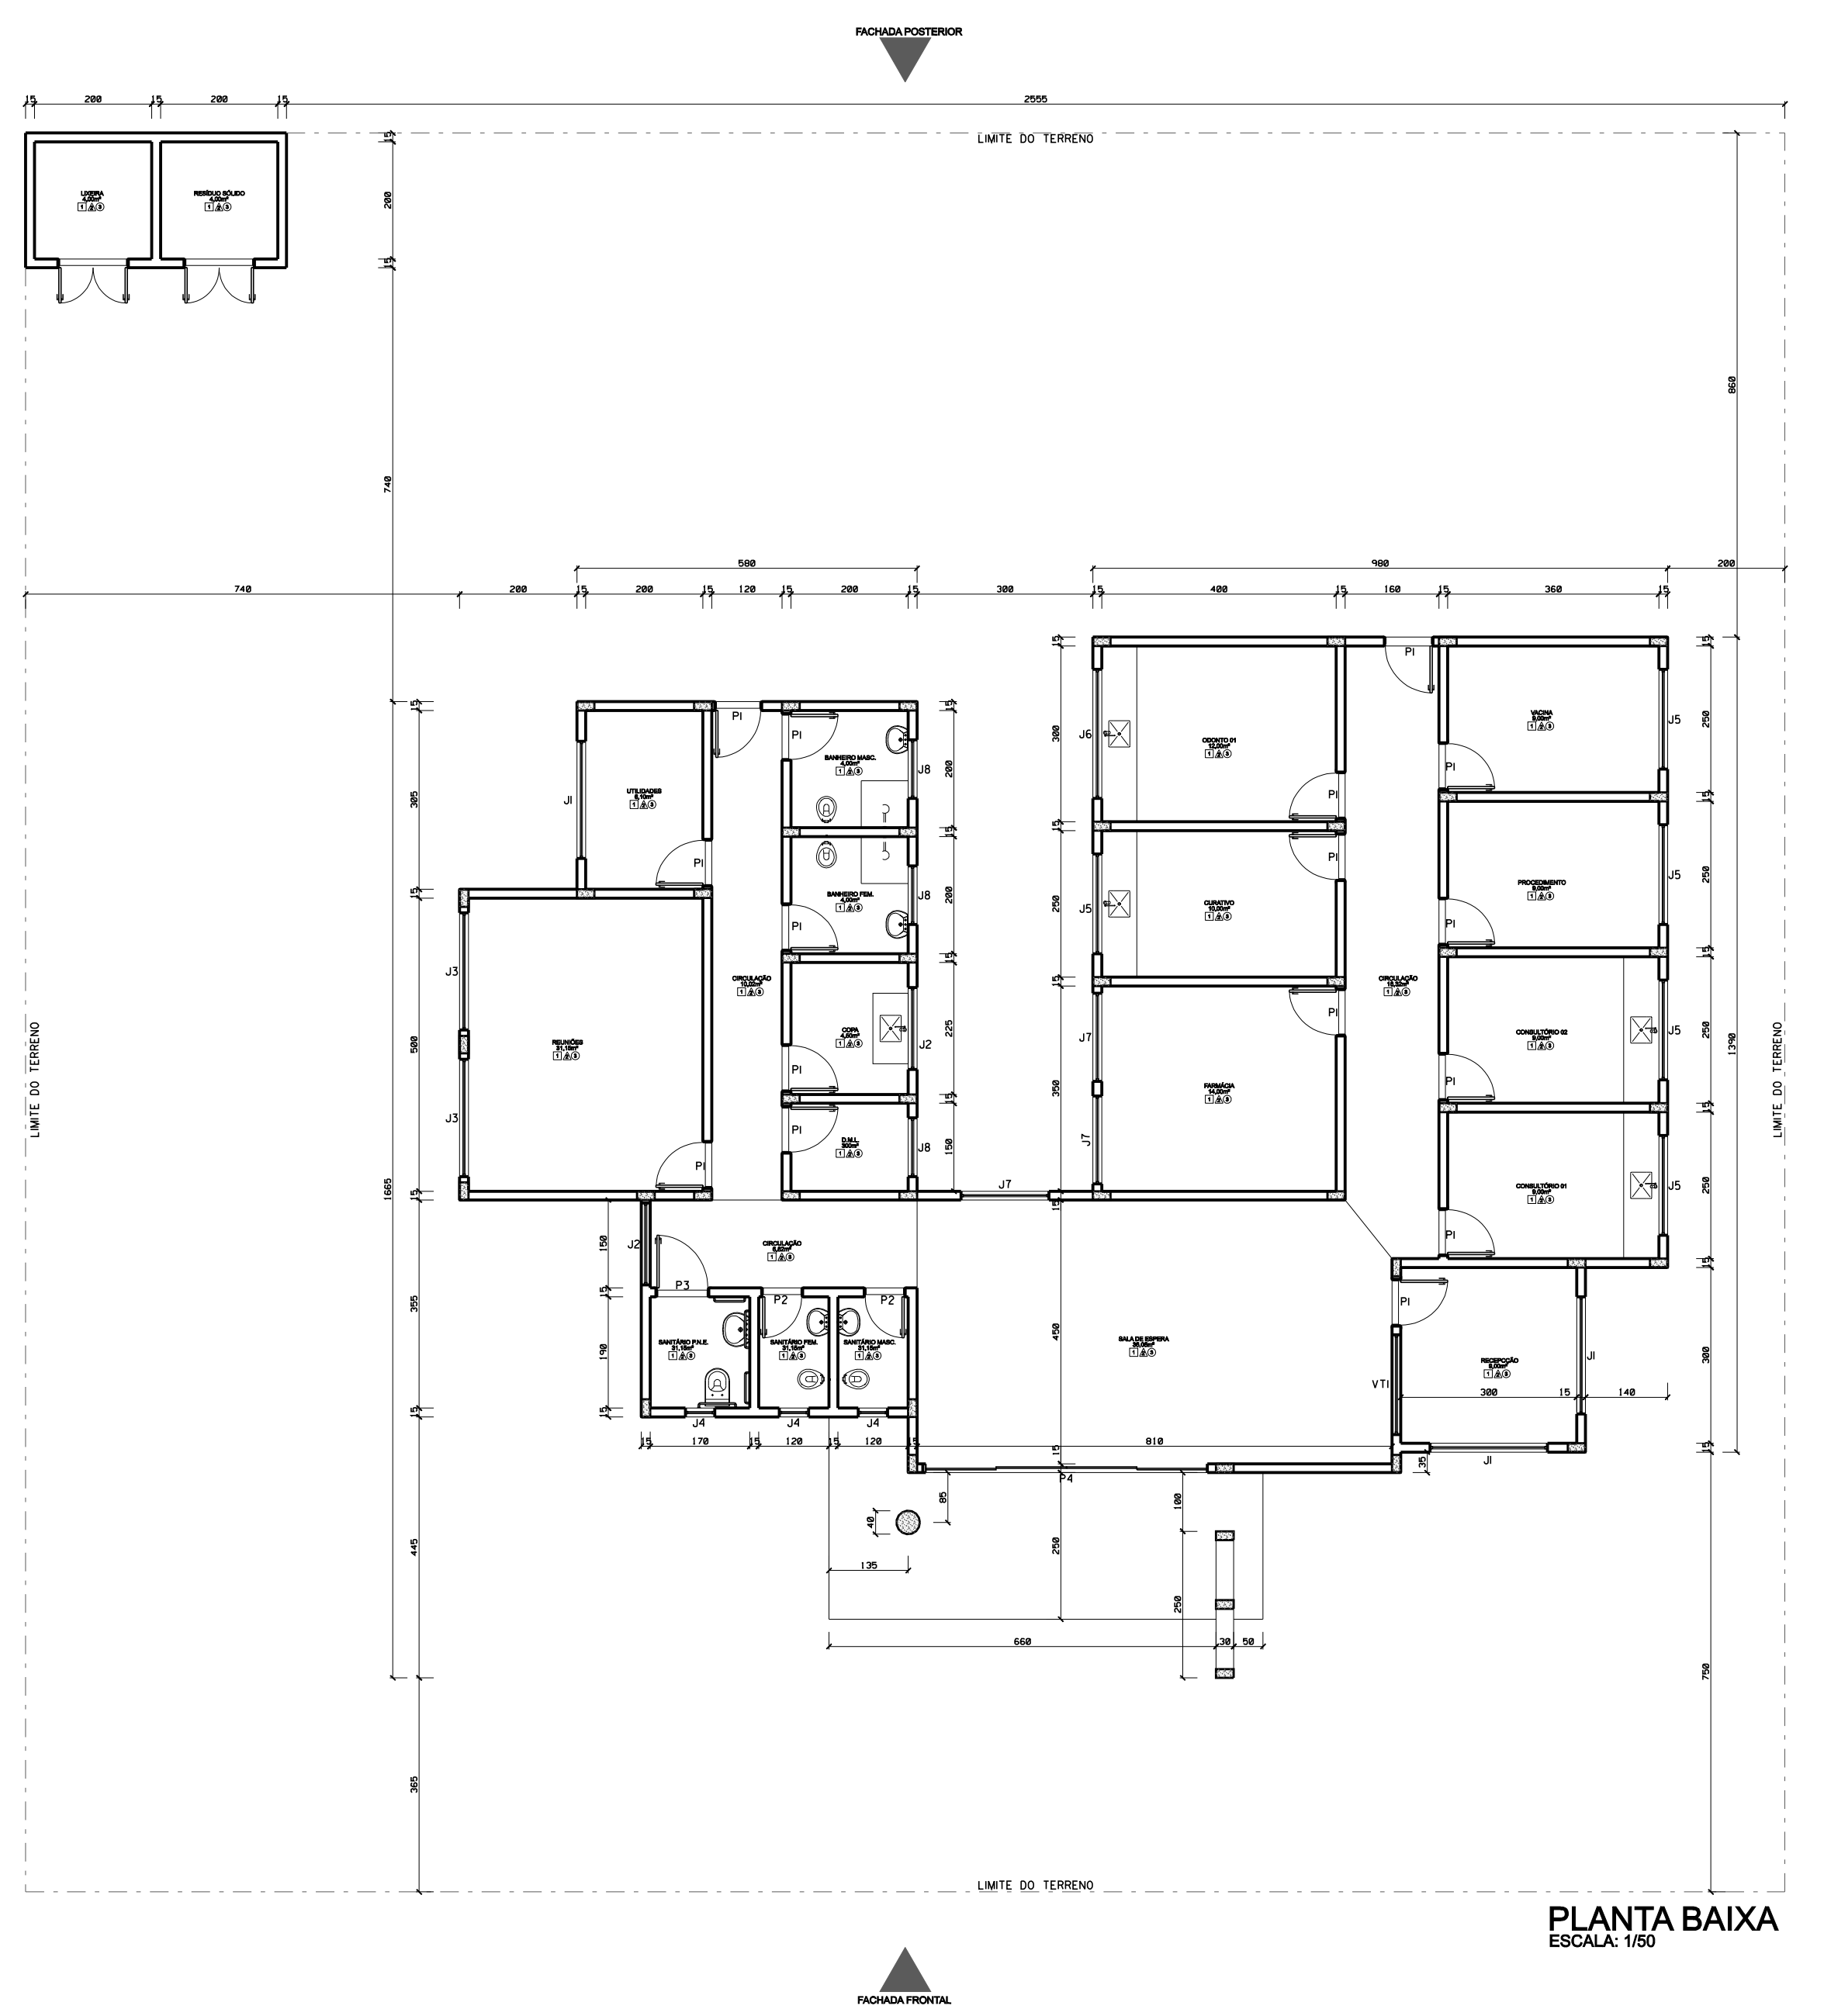


QUADRO DE ABERTURAS				
PORTAS	LARGURA	ALTURA	FECHAMENTO	OBSERVAÇÕES
P1	80	200	-	PORTA EM ALUMÍNIO
P2	70	200	-	PORTA EM ALUMÍNIO
P3	90	200	-	PORTA EM ALUMÍNIO
P4	480	250	-	PORTA EM ALUMÍNIO
P5	120	250	-	PORTA EM ALUMÍNIO
JANELAS	LARGURA	ALTURA	FECHAMENTO	OBSERVAÇÕES
J1	200	50	100	JANELA BASCULANTE EM FERRO E VIDRO
J2	140	50	100	JANELA BASCULANTE EM FERRO E VIDRO
J3	200	80	100	JANELA BASCULANTE EM FERRO E VIDRO
J4	50	50	100	JANELA BASCULANTE EM FERRO E VIDRO
J5	170	80	100	JANELA BASCULANTE EM FERRO E VIDRO
J6	220	80	100	JANELA BASCULANTE EM FERRO E VIDRO
J7	150	80	100	JANELA BASCULANTE EM FERRO E VIDRO
J8	100	50	100	JANELA BASCULANTE EM FERRO E VIDRO
J9	170	200	90	JANELA BASCULANTE EM FERRO E VIDRO


ESPECIFICAÇÕES DE ACABAMENTO	
1	PSG
1	PSG CERAMICO 60x60 x 40x4 - PE - I
2	PSG CERAMICO 60x60 x 40x4 - ANTIDERRAPANTE
3	PSG CERAMICO MISTO - QUADROS DE 100x100 x 100x100 COM JANTA PLASTICA
4	PAREDE
1	REBOCO COM PINTURA EM PVA LATEX
2	REVESTIMENTO EM AZULEJO CERAMICO 60x60 x 40x4
3	FORMA
1	CESSO
2	PVC
3	LATE MEBICA

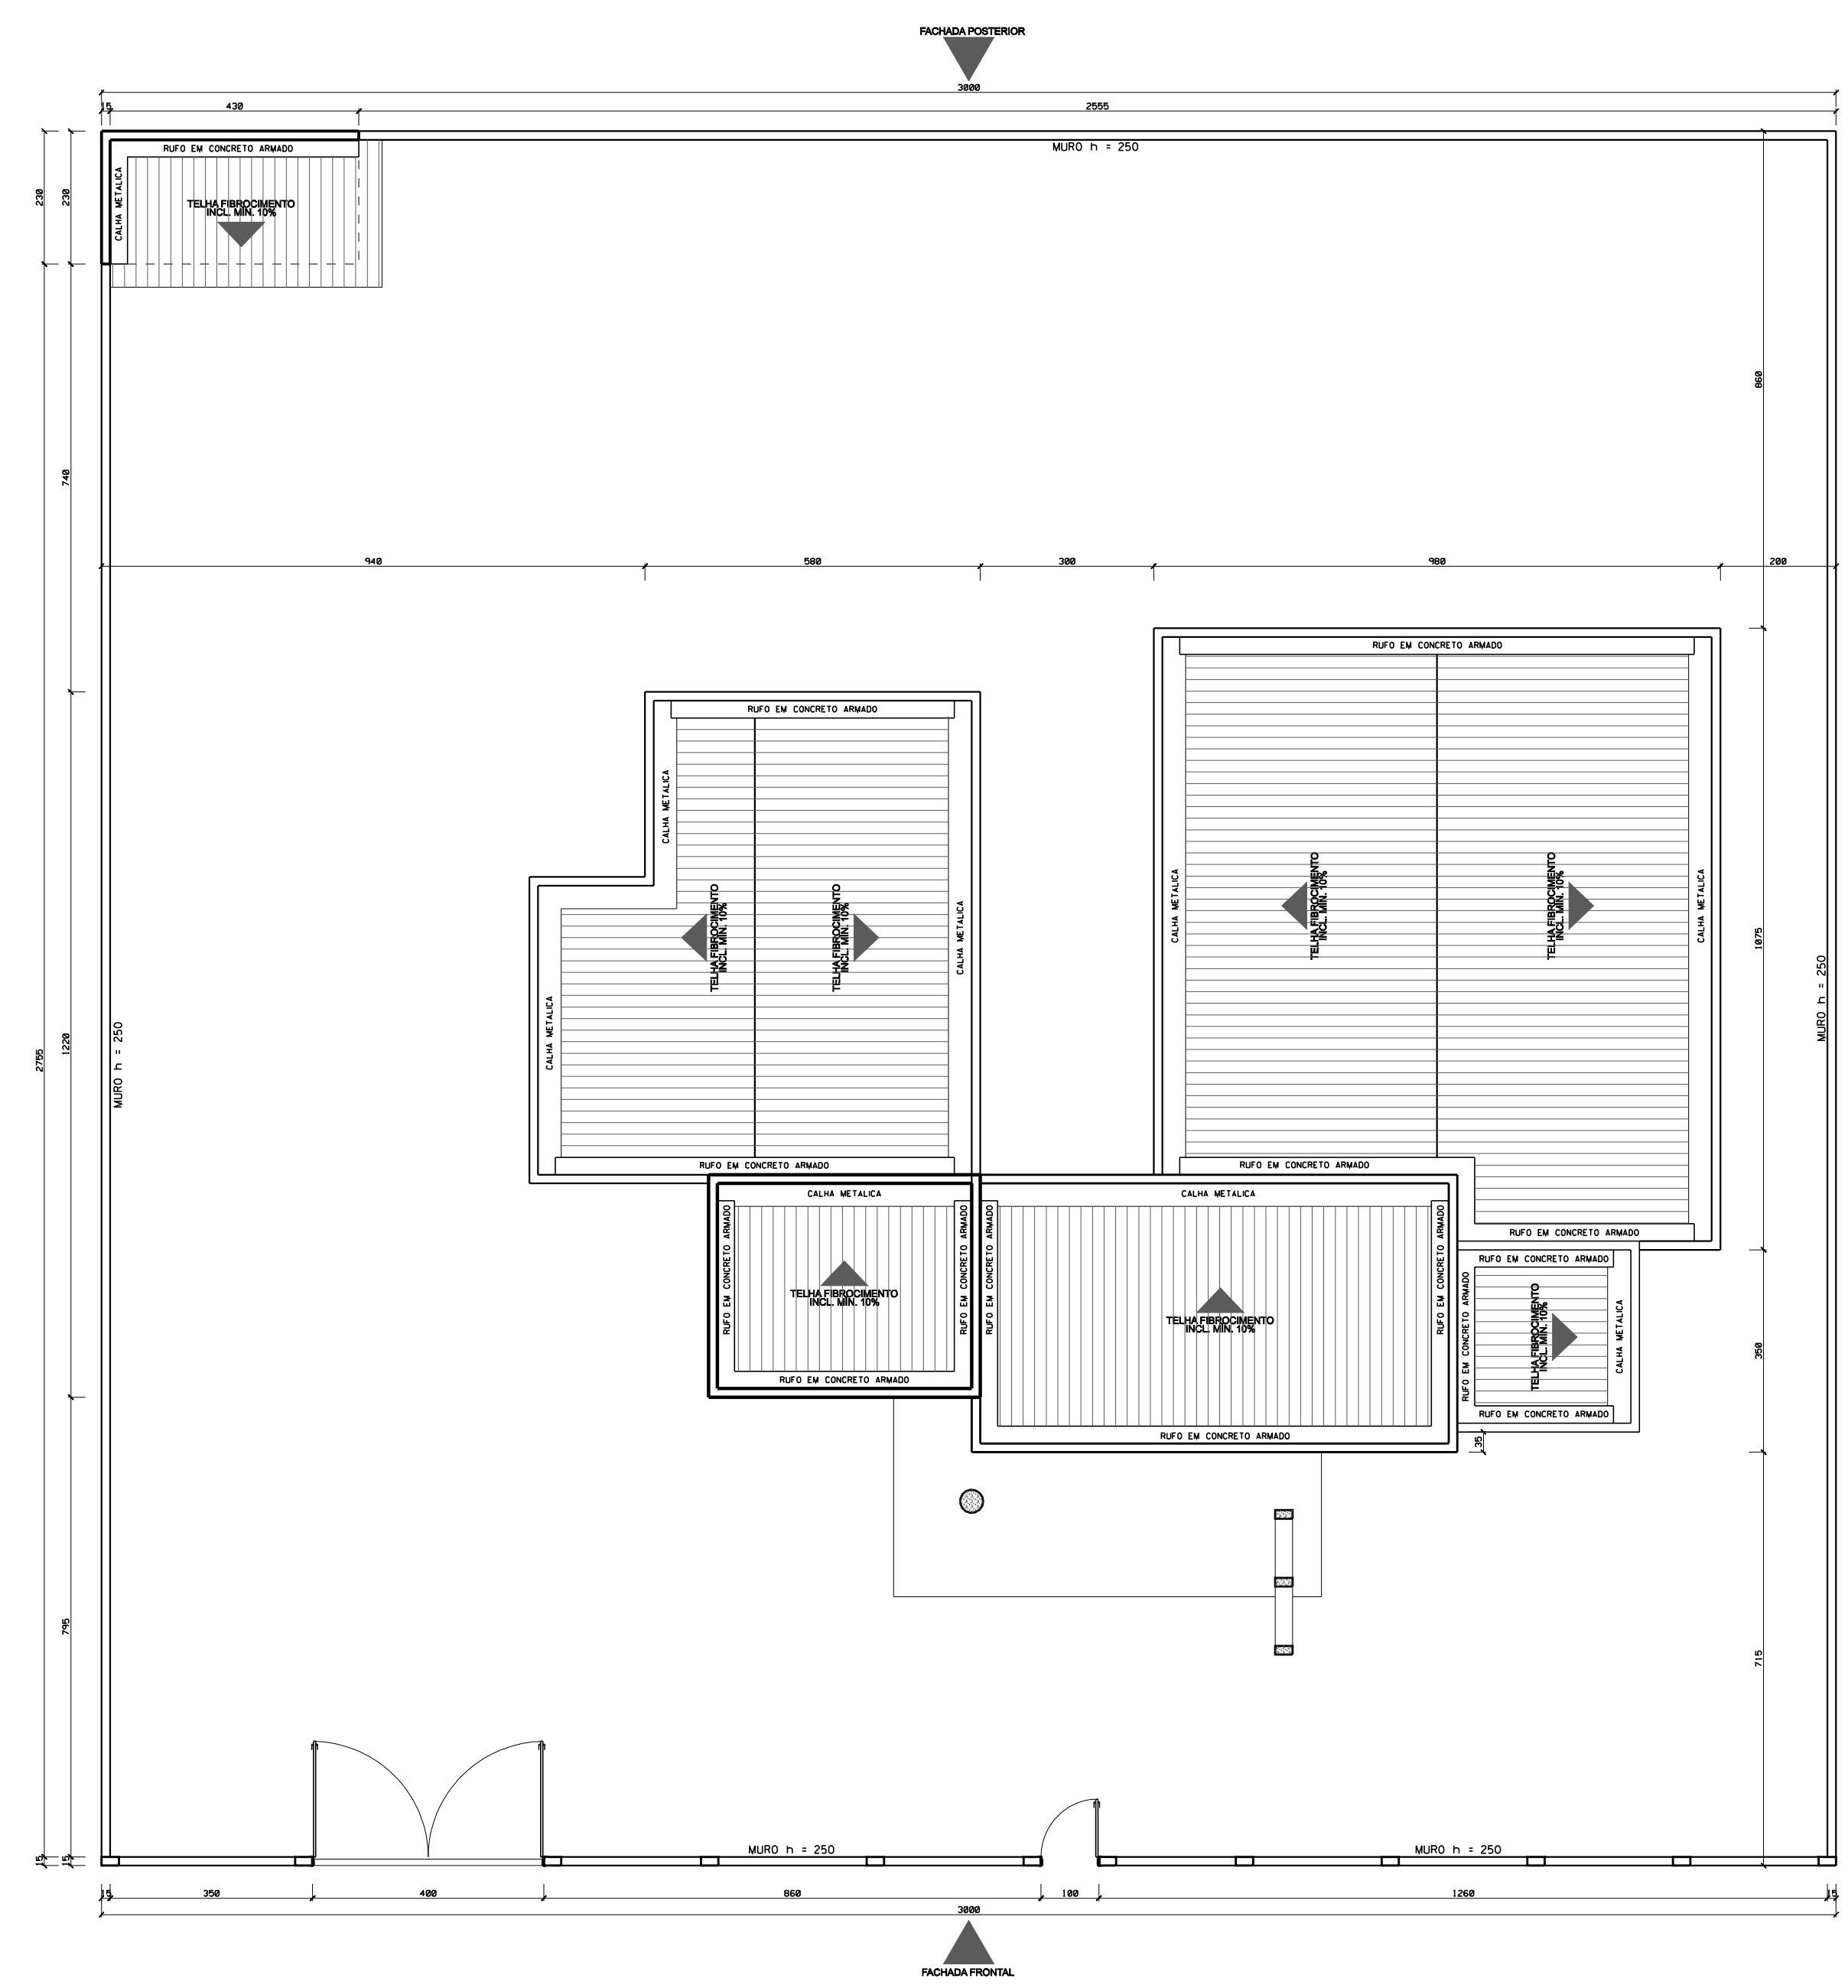

PLANTA BAIXA  
ESCALA: 1/50

PROPRIETÁRIO: MUNICÍPIO DE RONDON DO PARÁ  
AUTORIA DO PROJETO: ENG. CIVIL: DIRCEU GABRIEL BARBOSA CUNHA  
CREA: 19900 D/PA

CONTEÚDO: UBS - UNIDADE BÁSICA DE SAÚDE  
BAIRRO GUSMÃO  
Projeto Executivo de Engenharia  
Município de Rondon do Pará - BR 222  
PLANTA BAIXA - LOCAÇÃO E COBERTURA  
QUADRO DE ABERTURAS - ESPECIFICAÇÕES DE ACABAMENTO  
ESCALA INDICADAS: MAIO / 2018  
ÁREA TERRENO: ÁREA CONSTRUÍDA: TAXA DE OCUPAÇÃO:

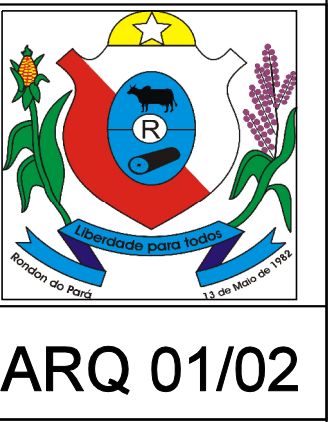

ARQ 01/02