
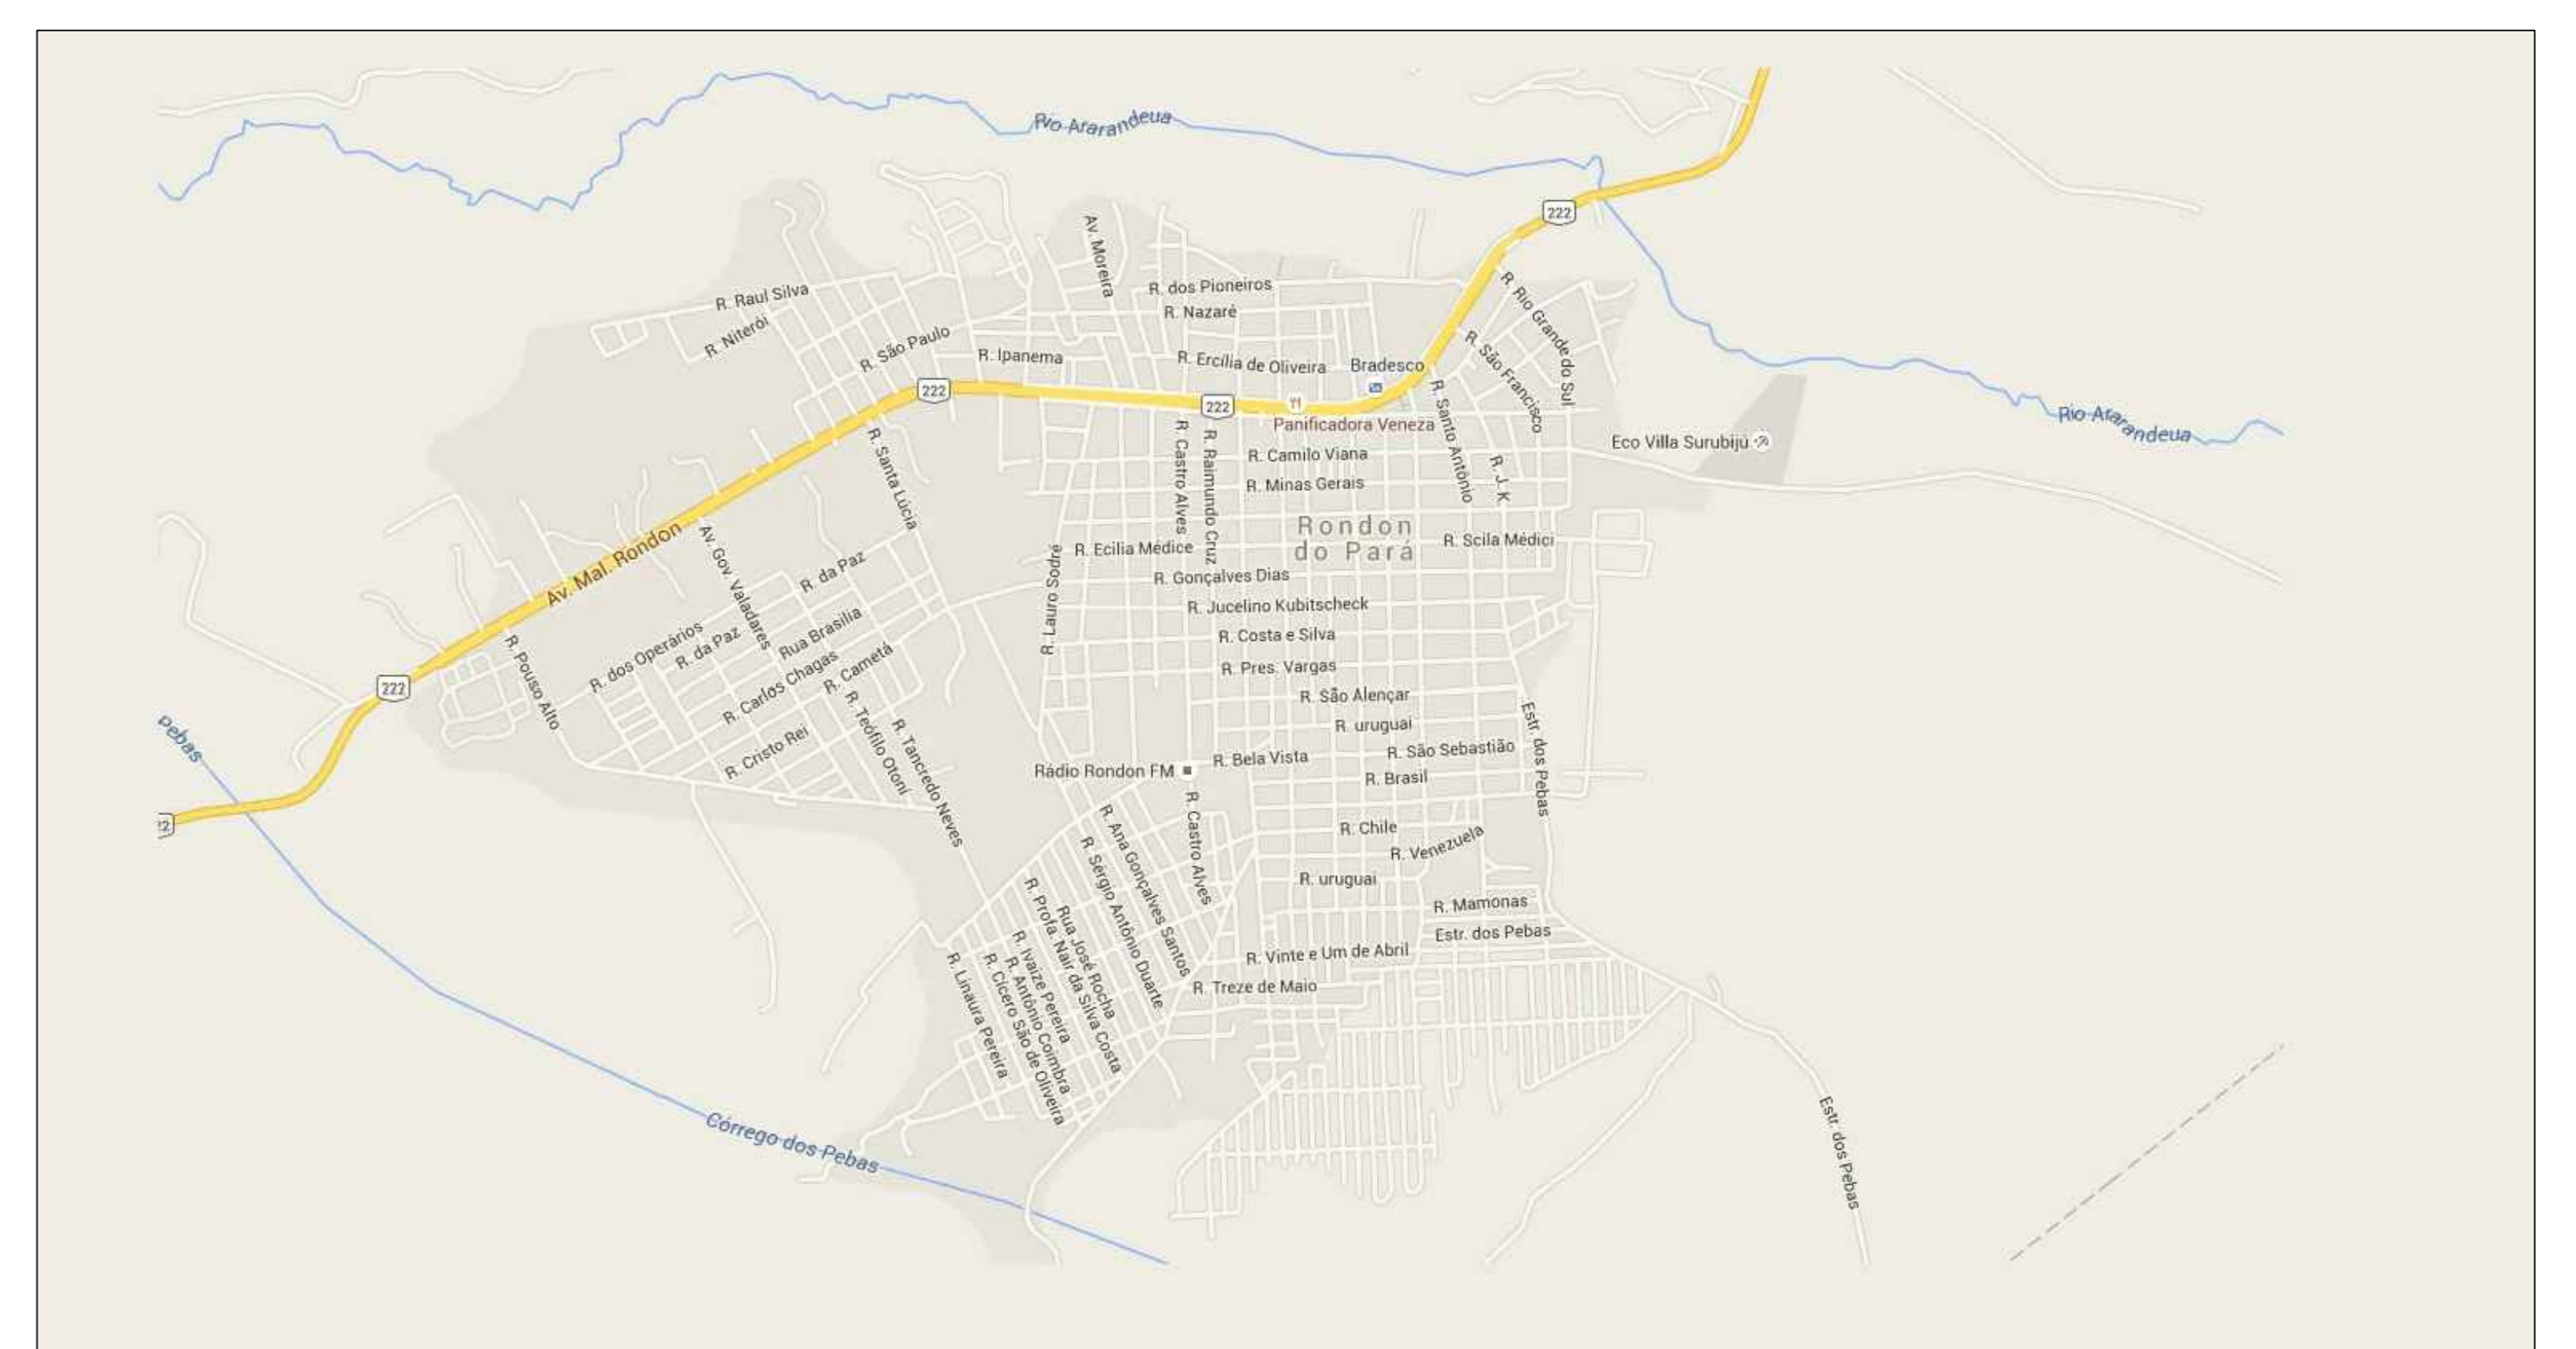


MAPA DO MUNICÍPIO DE RONDON DO PARÁ
SEM ESCALA

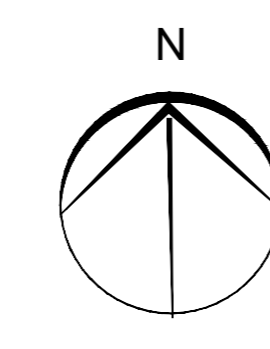

Coordenadas: - 4.777710, -48.085209

MAPA DE LOCALIZAÇÃO
SEM ESCALA

LEGENDA
 ÁREA DO PROJETO

PROPRIETÁRIO: MUNICÍPIO DE RONDON DO PARÁ
 AUTORA DO PROJETO: ENG. CIVIL DIRCEU GABRIEL BARBOSA CUNHA
 CREA: 19900 D/P/A

CONTEUDO: PROJETO DE MOBILIDADE URBANA
 Projeto Executivo de Engenharia
 Município de Rondon do Pará - BR 222
 PLANTA DE LOCALIZAÇÃO
 Do município e do Projeto
 ESCALA: INDICADAS
 DATA: FEV/2018
 OBSERVAÇÃO: ÁREA COBERTORA
 TAXA DE OCUPAÇÃO



ARQ-01/17