



CORTE BB

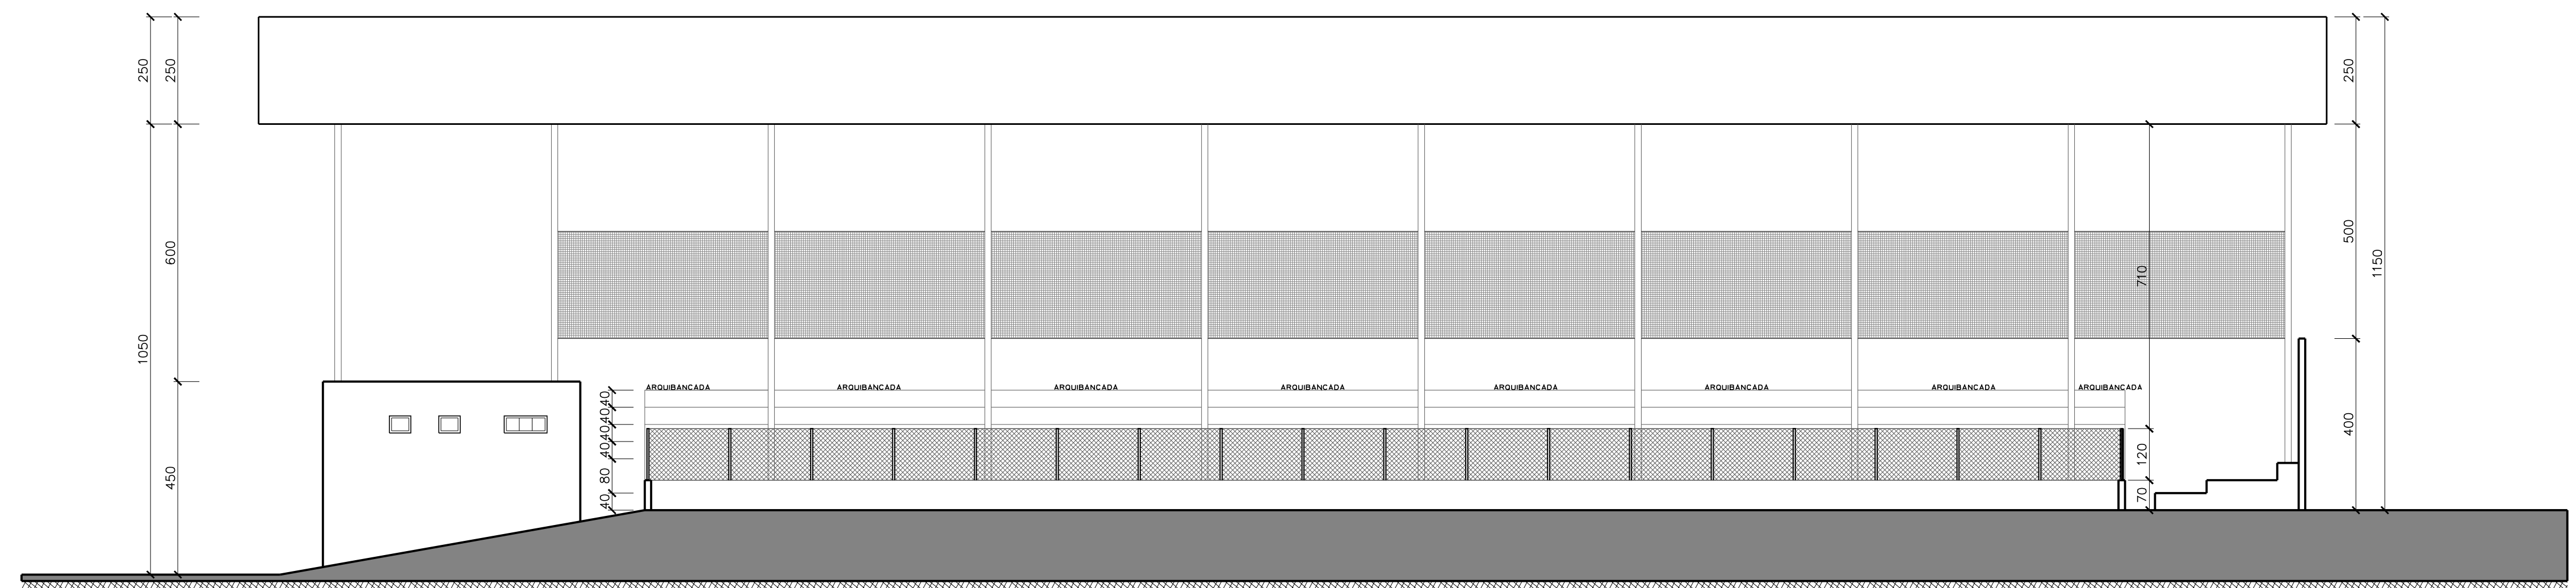

CORTE AA

PROPRIETÁRIO MUNICÍPIO DE RONDON DO PARÁ

AUTORIA DO PROJETO ENG. CIVIL: DIRCEU GABRIEL BARBOSA CUNHA  
CREA: 19900 D/PA

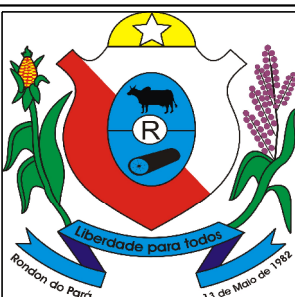CONTEÚDO <b>REVITALIZAÇÃO DA ESCOLA          DIONÍZIO BENTES DE CARVALHO          RUA SANTO ANTÔNIO</b> Projeto Executivo de Engenharia Município de Rondon do Pará - BR 222				
<b>QUADRA ESPORTIVA - CORTES</b>				
ESCALA	1/100	DATA	MARÇO / 2018	OBSERVAÇÃO
ÁREA TERRENO		ÁREA CONSTRUÍDA		TAXA DE OCUPAÇÃO

ARQ 02/02