


PLANTA BAIXA - Trecho 03
ESC. 1/500

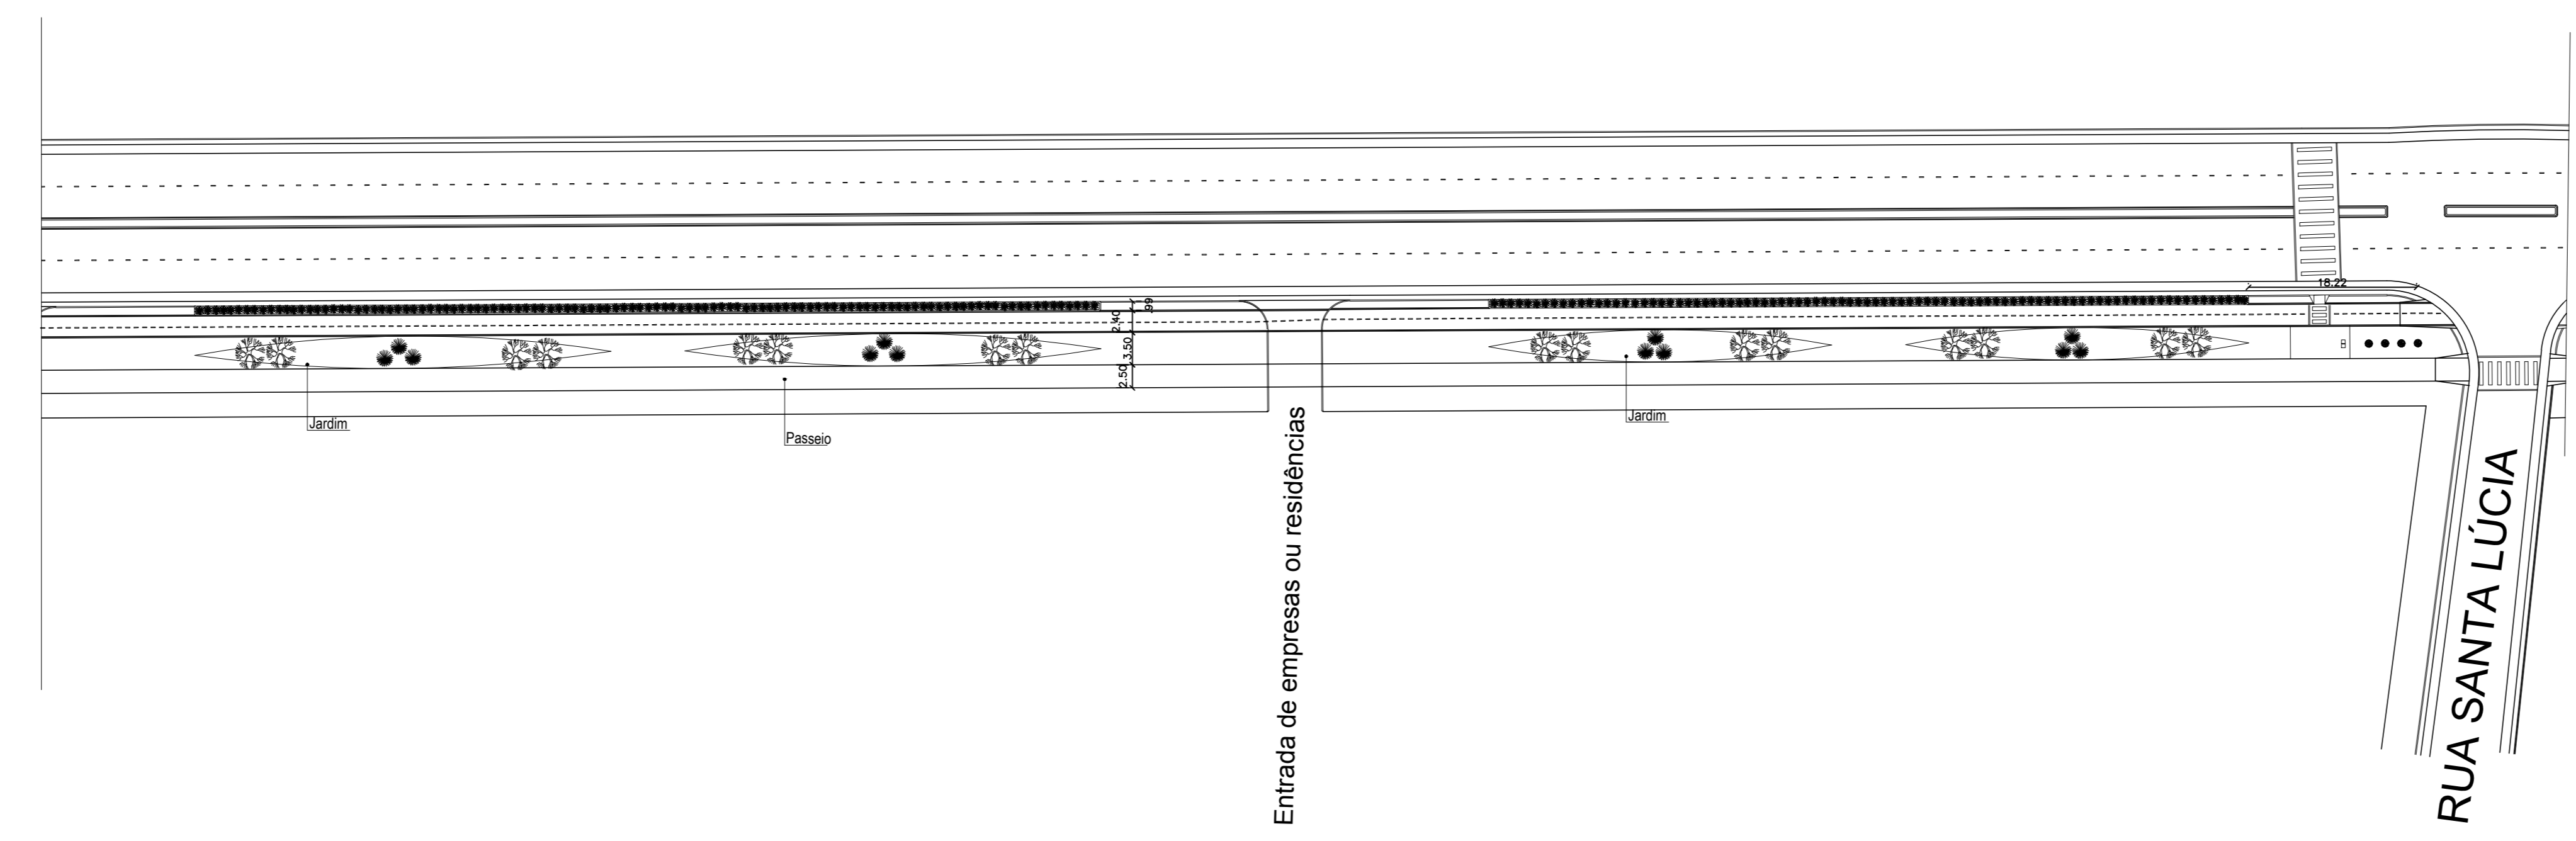

PLANTA BAIXA - Trecho 04
ESC. 1/500

QUANTITATIVO	
Graxa	6.987,78 m ²
Mão de obra concreto - Com Brega e Água	6967,27 m ²
Concreto armado FCK C20/25 com forma aparente	16,56 m ²
Concreto armado simples com armação	5.813,91 m ²
Bloco de concreto intertravado 40x40	5.929,63 m ²

PROPRIETÁRIO: MUNICÍPIO DE RONDON DO PARÁ

AUTORIA DO PROJETO: ENG. CIVIL DIRCEU GABRIEL BARBOSA CUNHA
CREA: 19900 D/PA

CONTEUDO: PROJETO DE MOBILIDADE URBANA		
Projeto Executivo de Engenharia Município de Rondon do Pará - BR 222		
PLANTA DE IMPLANTAÇÃO DA CICLOVIA TRECHO 03 E 04		
ESCALA: INDICADA	DATA: FEV/2018	OBSERVAÇÃO:
ÁREA TERRENO:	ÁREA CONSTRUÍDA: 12.098,83 m ²	TAXA DE OCUPAÇÃO:

