

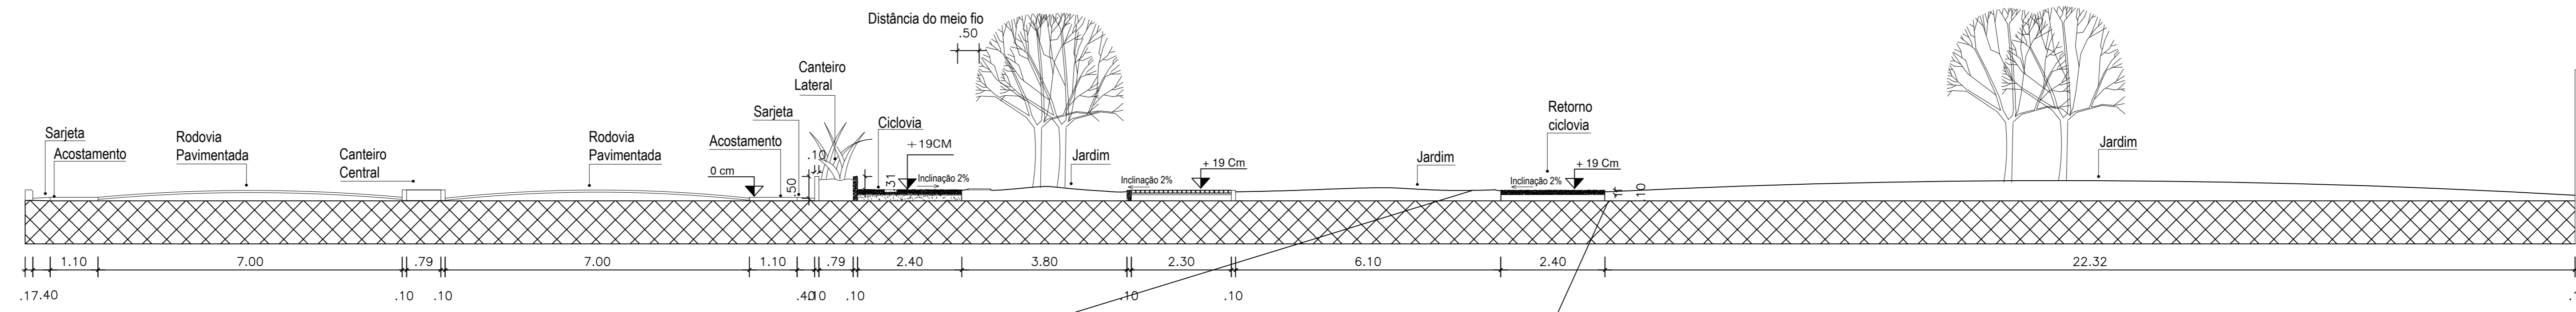



01

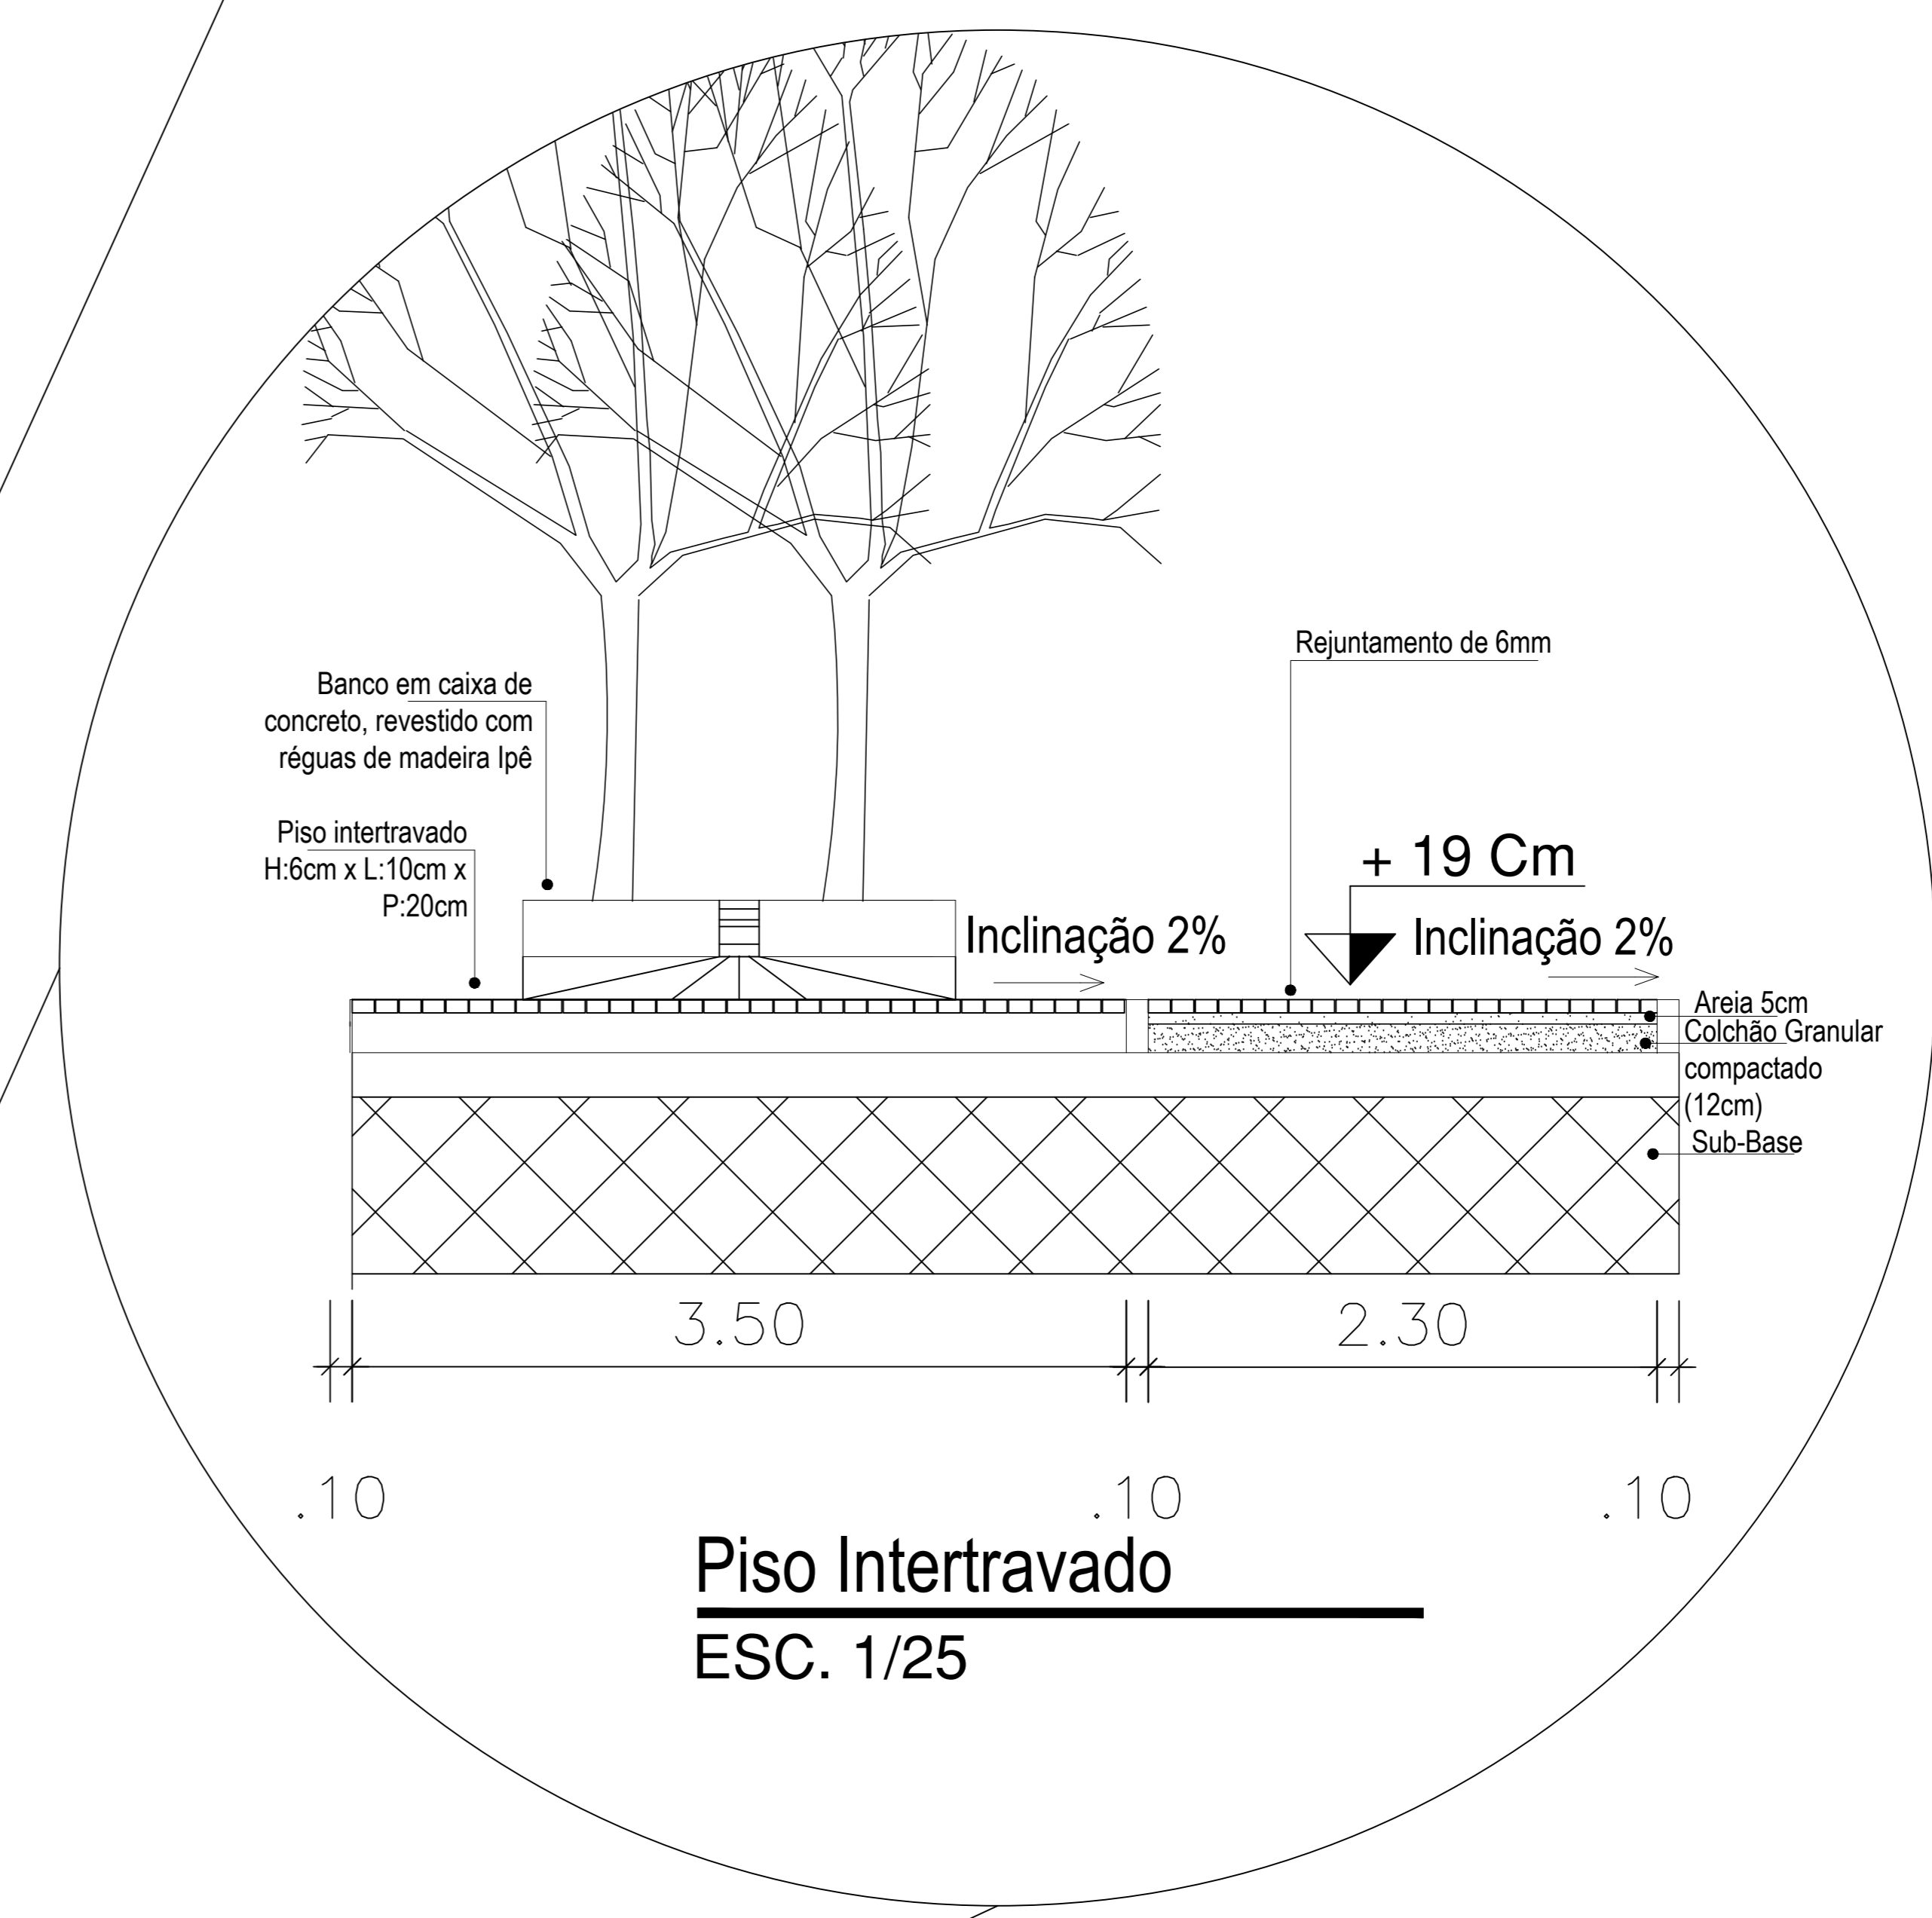

SECÇÃO DE VIA 01
ESC. 1/75

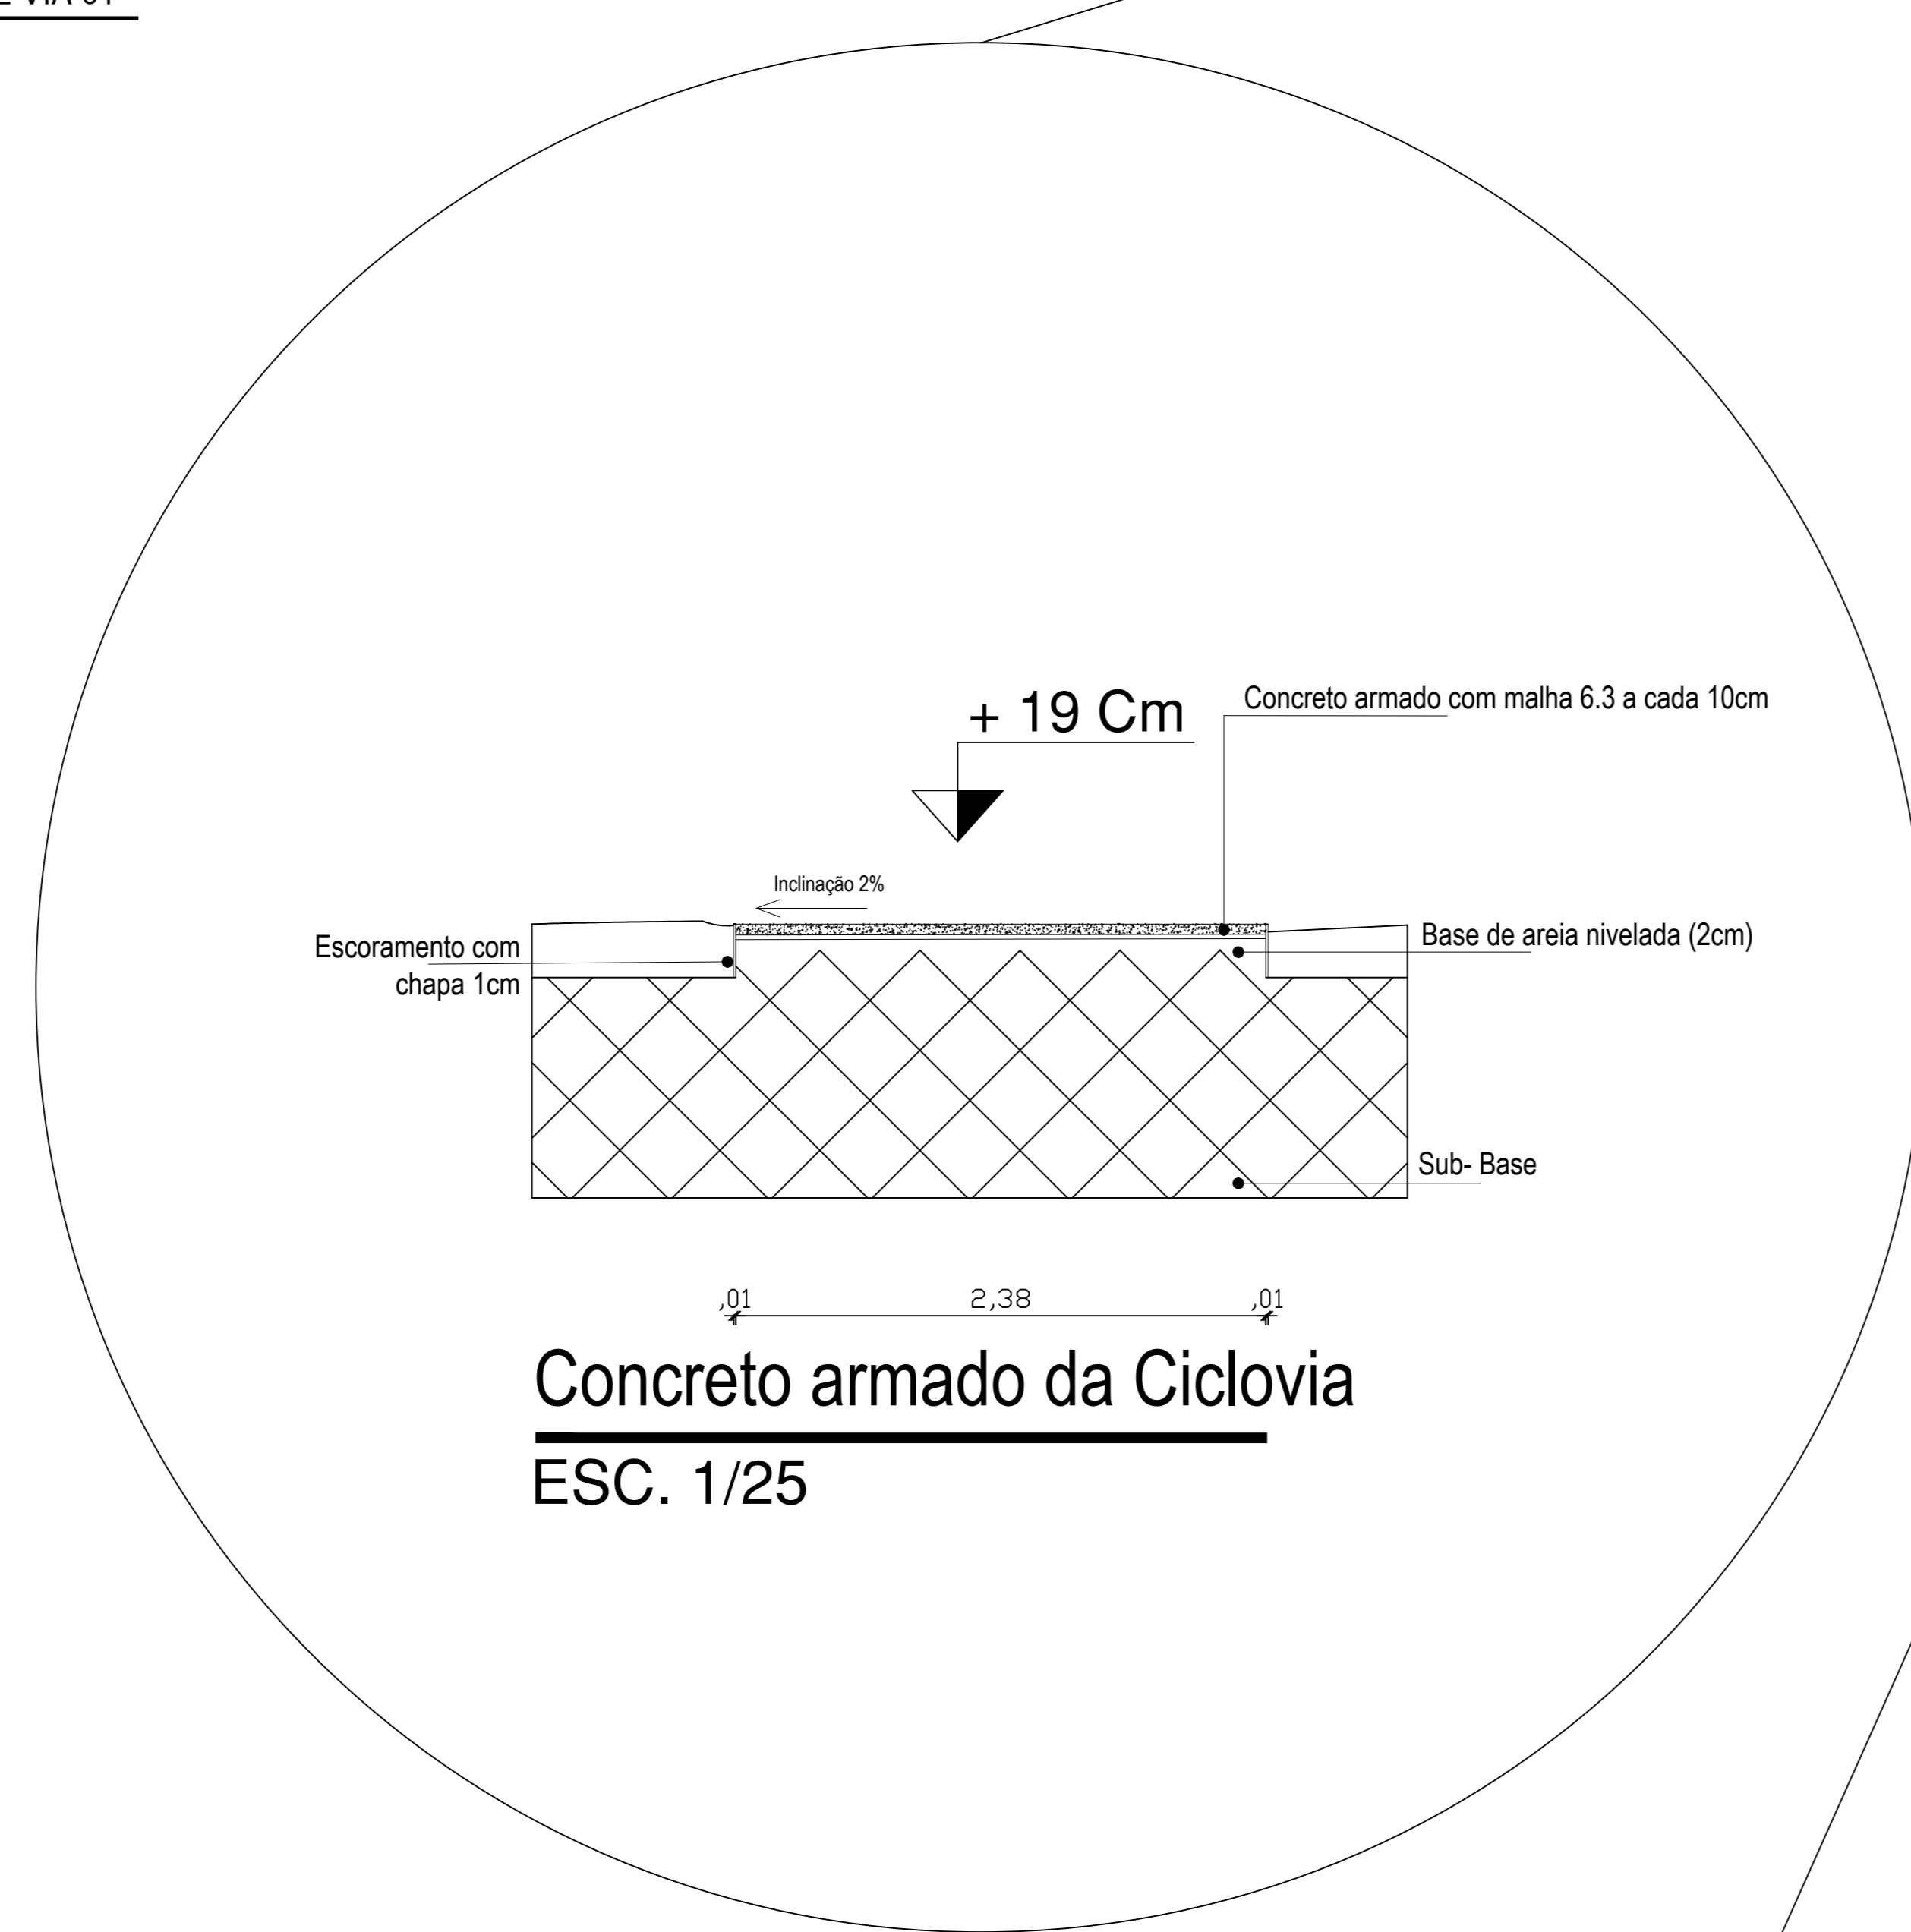

02

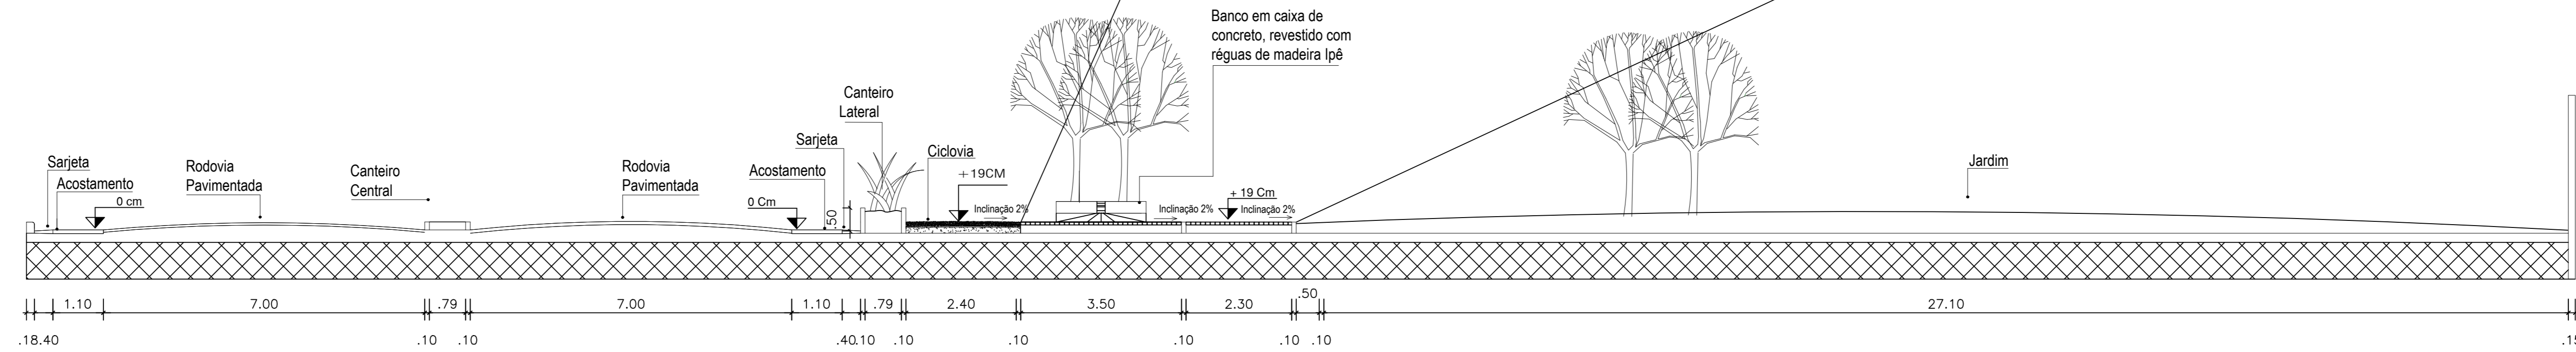

SECÇÃO DE VIA 02
ESC. 1/75

PROPRIETÁRIO: MUNICÍPIO DE RONDON DO PARÁ

AUTORIA DO PROJETO: ENG. CIVIL DIRCEU GABRIEL BARBOSA CUNHA
CREA: 19900 D/PA

CONTEUDO: PROJETO DE MOBILIDADE URBANA
Projeto Executivo de Engenharia
Município de Rondon do Pará - BR 222

PLANTA DE SECÇÃO DA CICLOVIA

ESCALA: INDICADA
DATA: FEV/2018
OBSERVAÇÃO: TAXA DE OCUPAÇÃO

