



03

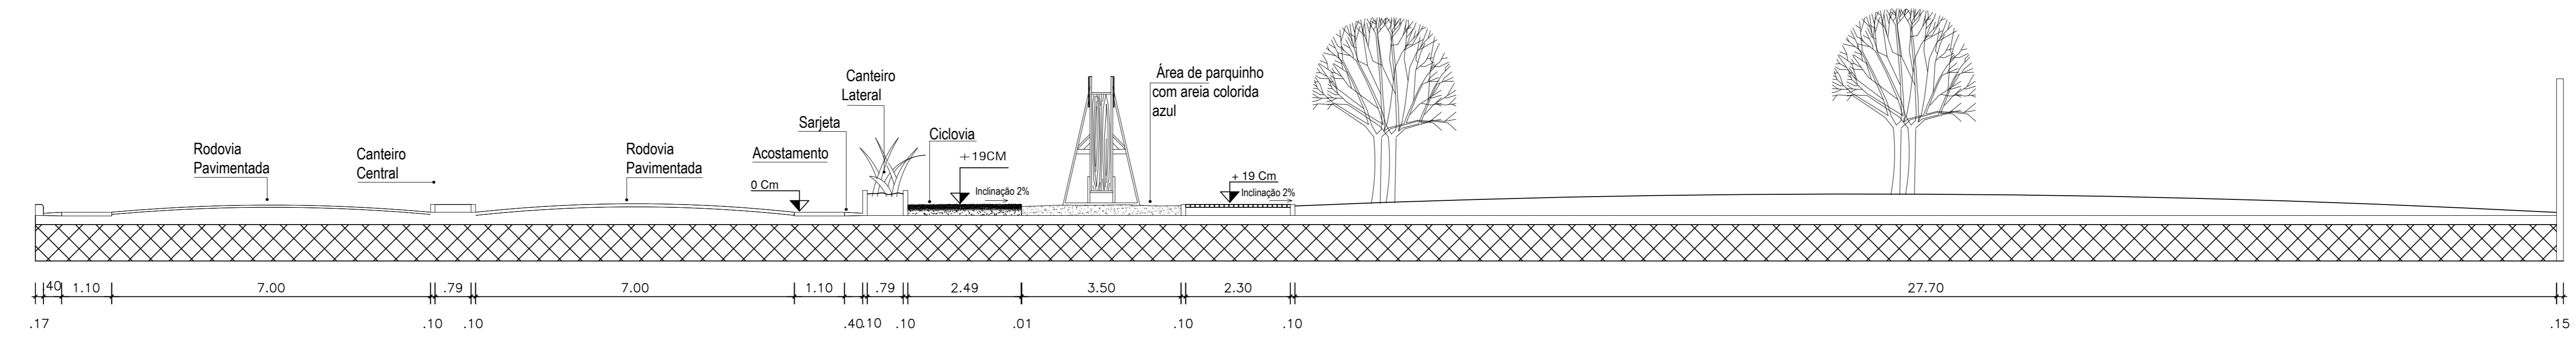


SECÇÃO DE VIA 03
ESC. 1/75


04

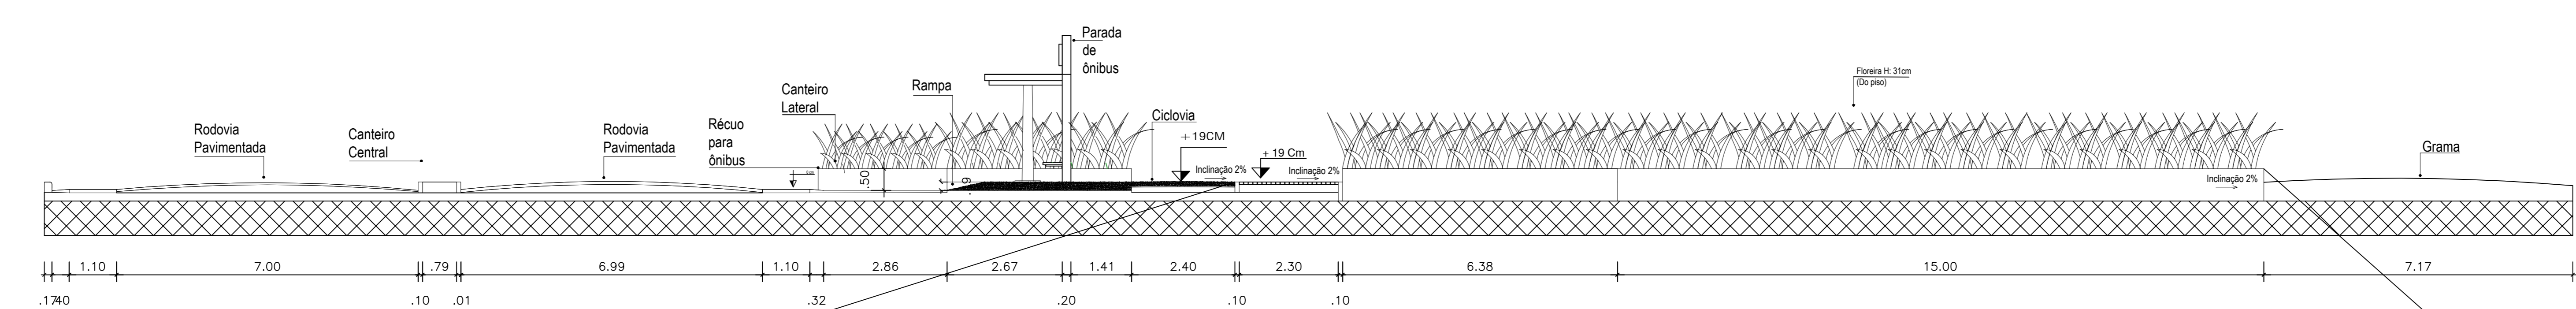

SECÇÃO DE VIA 04
ESC. 1/75

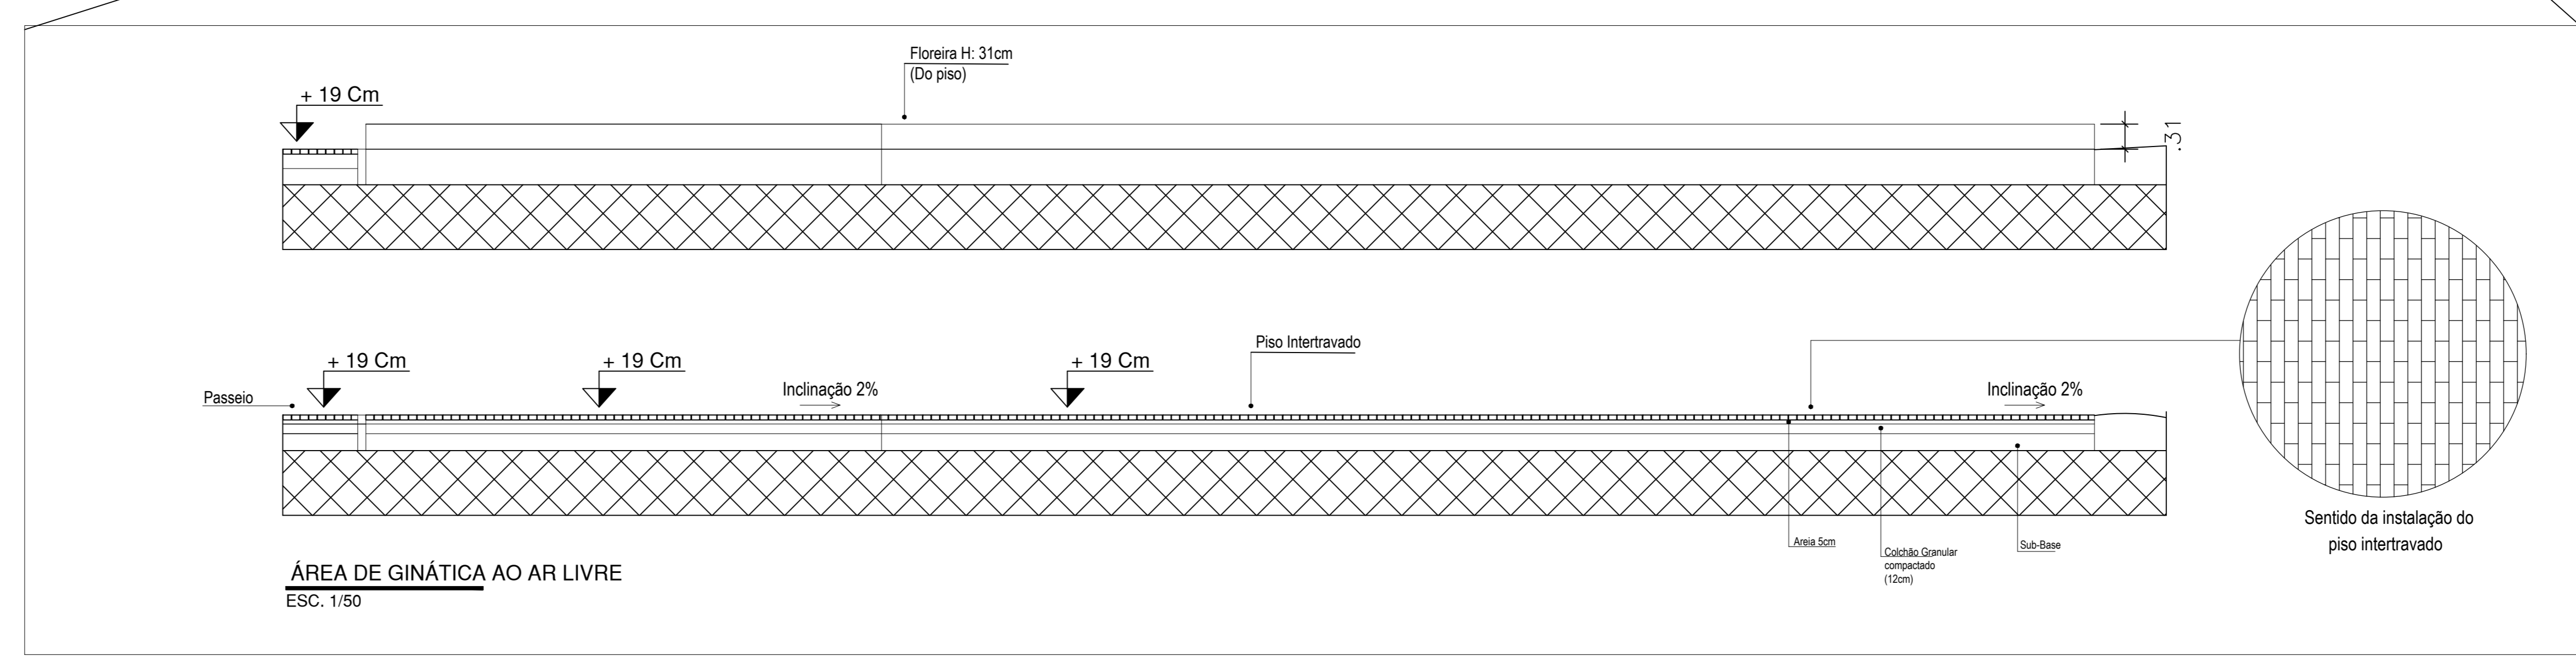

05

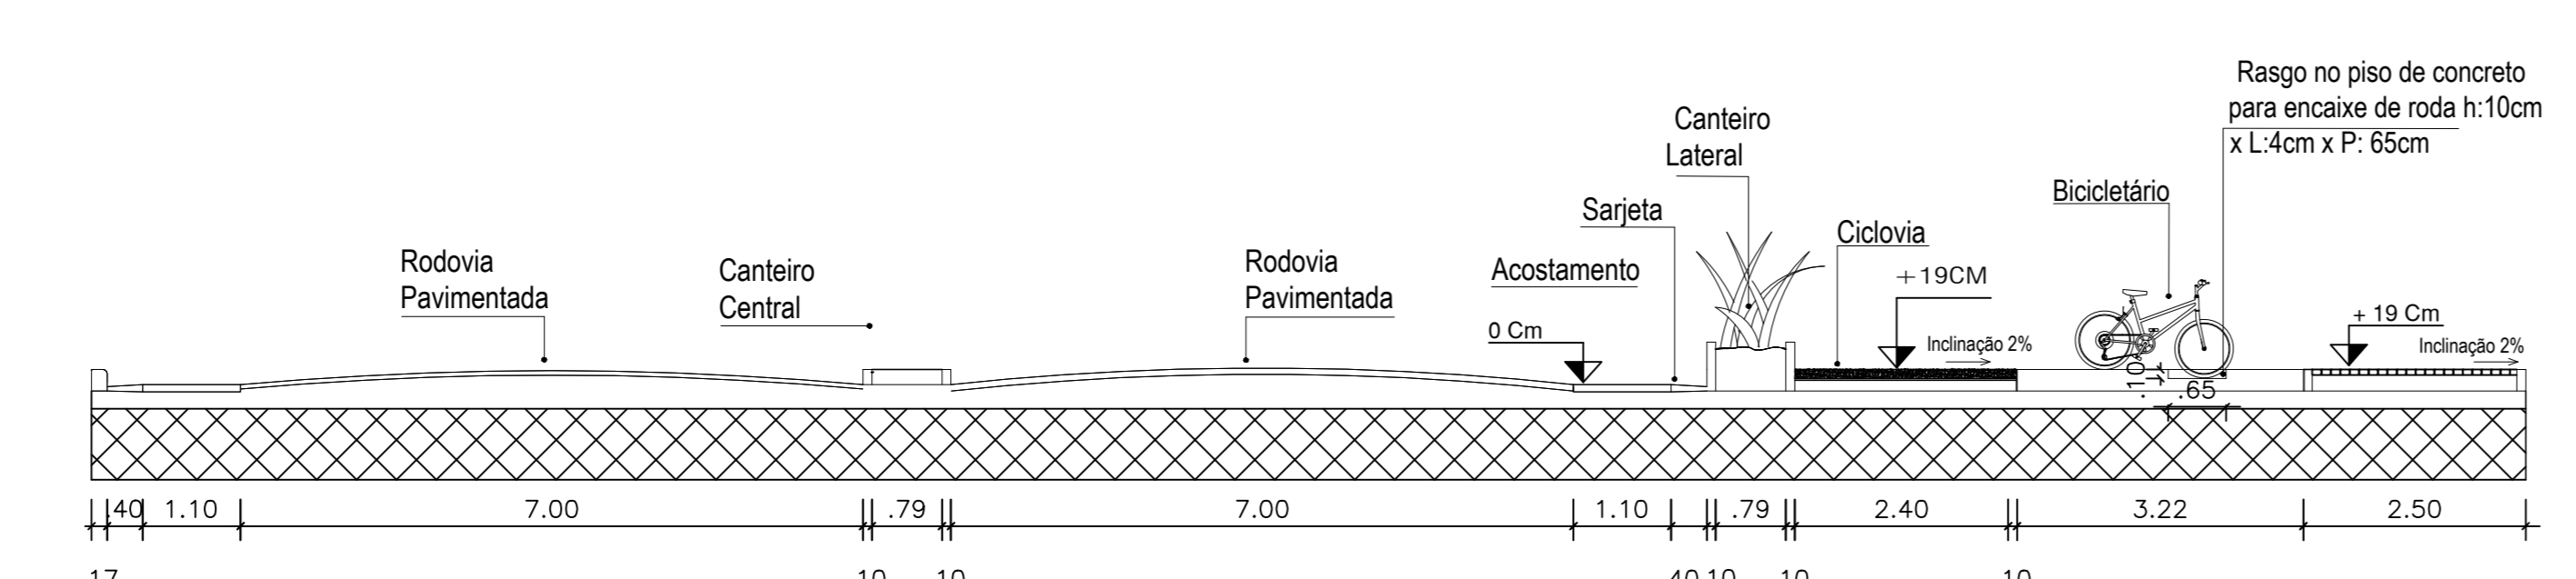

SECÇÃO DE VIA 04
ESC. 1/75

PROPRIETÁRIO: MUNICÍPIO DE RONDON DO PARÁ
AUTORA DO PROJETO: ENG. CIVIL DIRCEU GABRIEL BARBOSA CUNHA
CREA: 19900 D/PA

CONTEÚDO: PROJETO DE MOBILIDADE URBANA Projeto Executivo de Engenharia Município de Rondon do Pará - BR 222		
PLANTA DE SECÇÃO DA CICLOVIA		
ESCALA: INDICADA	DATA: FEV/2018	OBSERVAÇÃO:
ÁREA TERRENO:	ÁREA CONSTRUÍDA:	TAXA DE OCUPAÇÃO:

