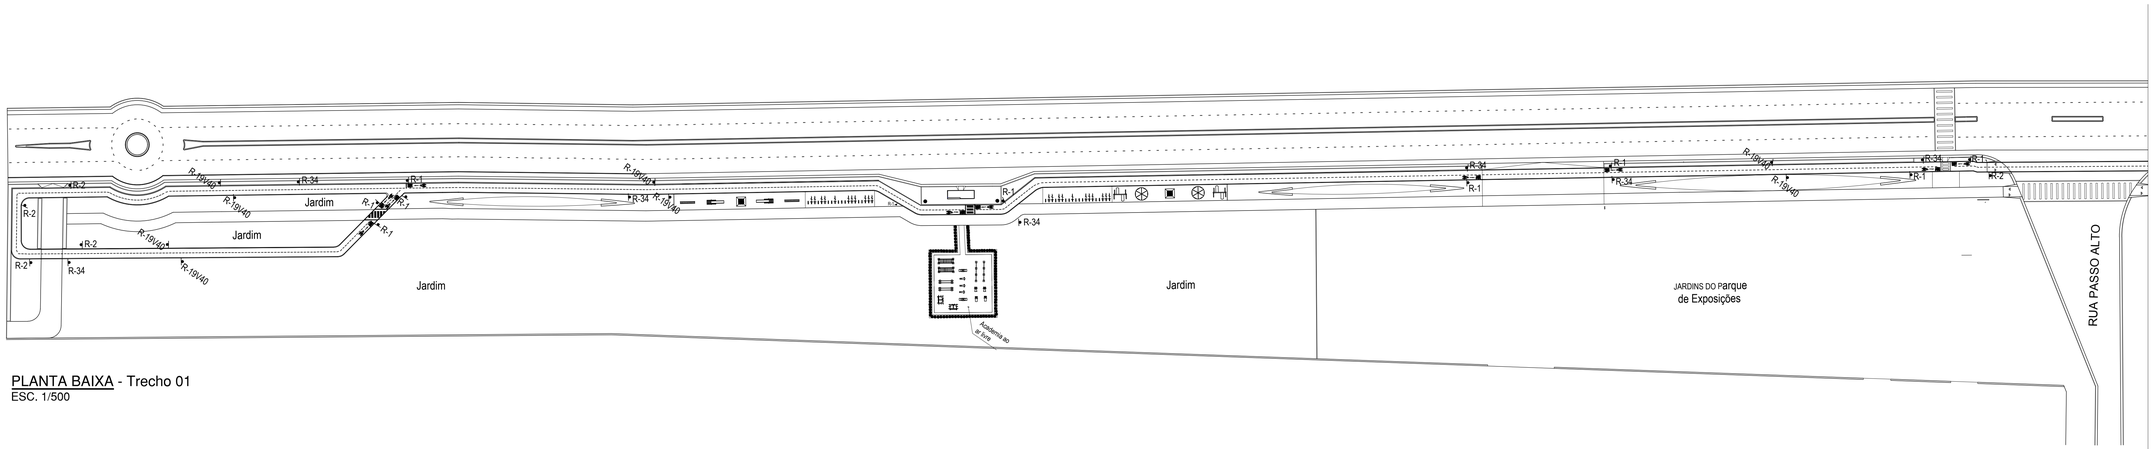

PLANTA BAIXA - Trecho 01
ESC. 1/500

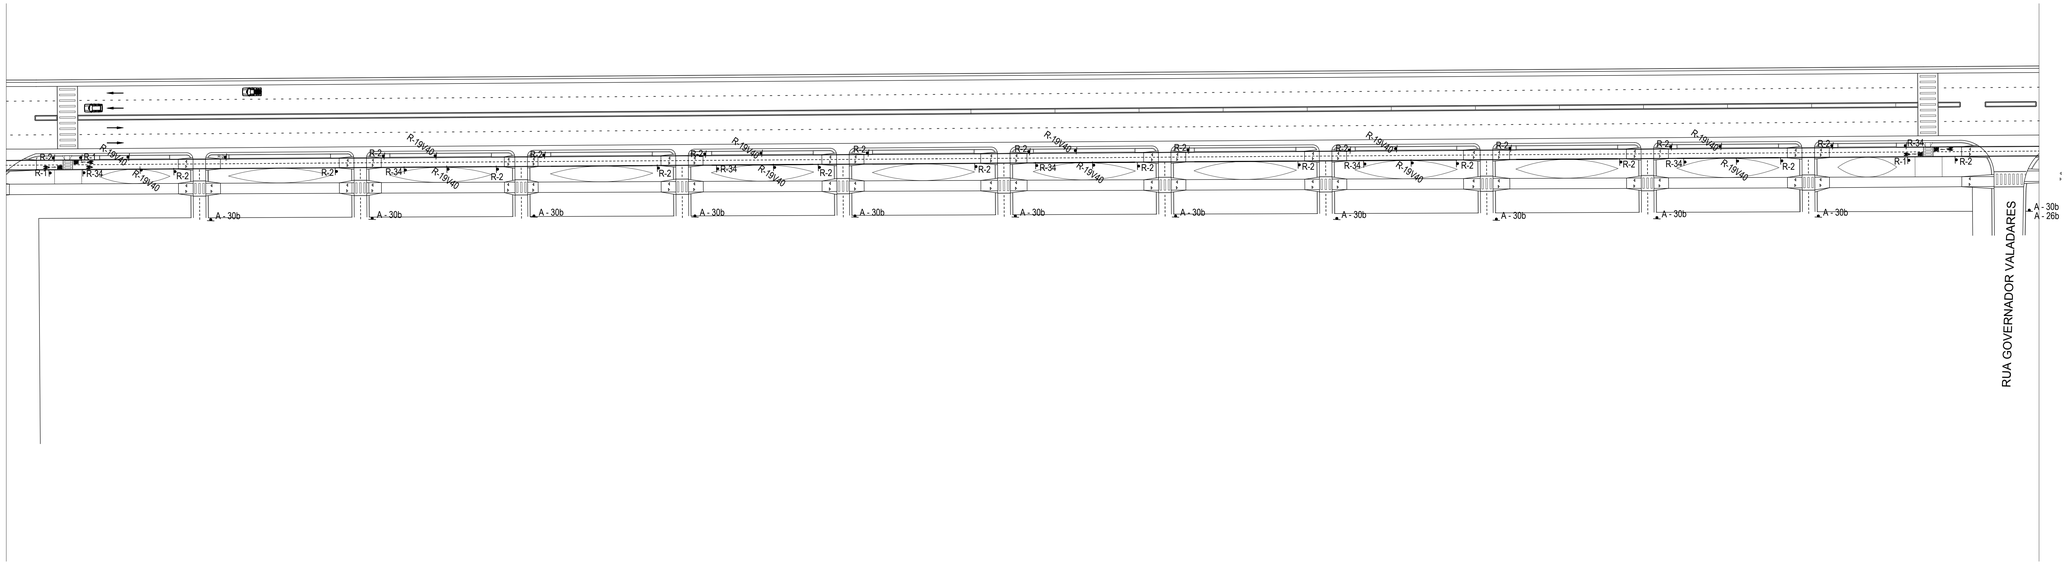

PLANTA BAIXA - Trecho 02
ESC. 1/500

Placas de Regulamentação

Forma	Cor	
Obrigação/ restrição	Fundo	Branco
	Símbolo	Preta
	Tarja	Vermelha
	Orla interna	Vermelha
	Orla externa	Vermelha
	Letra	Preta

Via	Diâmetro (m)	Tarja (m)	Orla (m)
Urbana	0,35	0,028	0,050

R - 34 MODELO

Forma	Sinal Código	Cor	
	R-1	Fundo	Vermelha
		Orla interna	Branca
		Orla externa	Vermelha
		Letra	Branca

Via	Lado (m)	Orla interna (m)	Orla externa (m)
Urbana	0,35	0,028	0,050

R - 1 MODELO

Placas de Advertência

Forma	Cor	
	Fundo	Amarelo
	Símbolo	Preta
	Orla interna	Preta
	Orla externa	Amarela
	letra	Preta

Via	Lado mín (m)	Orla interna mín (m)	Orla externa mín (m)
Urbana	0,45	0,010	0,020

A - 30b MODELO

SINALIZAÇÃO VERTICAL:

PLACAS/ CÓD.	DESCRIÇÃO	TIPO	QUANT.
R -1	Preferência de passagem	Regulamentação	25 unid
R - 2	Dê a preferência	Regulamentação	45 unid
R-19/40	Velocidade Máxima Regulamentada de 40 km/h	Regulamentação	41 unid
R - 34	Circulação exclusiva de ciclista	Regulamentação	22 unid
R - 34at	Circulação exclusiva de veículos	Regulamentação	01 unid
A - 30b	Passagem sinalizada de ciclista	Advertência	12 unid
A - 26b	Colisão em sentido duplo	Advertência	02 unid

SINALIZAÇÃO HORIZONTAL: Tem como função complementar a Sinalização Vertical de Regulamentação e devem o Código de Trânsito Brasileiro.

PROPRIETÁRIO: MUNICÍPIO DE RONDON DO PARÁ

AUTORIA DO PROJETO: ENGº. CIVIL DIRCEU GABRIEL BARBOSA CUNHA
CREA: 19900 D/PA

CONTEÚDO

PROJETO DE MOBILIDADE URBANA

Projeto Executivo de Engenharia
Município de Rondon do Pará - BR 222

PLANTA DE LOCALIZAÇÃO DE PLACAS
TRECHO 01 E 02

ESCALA	DATA	OBSERVAÇÃO
INDICADA	FEV/2018	
ÁREA TERRENO	ÁREA CONSTRUÍDA	TAXA DE OCUPAÇÃO

ARQ-12/17