



DET 01 - COBERTURA ARQUIBANCADA

Esc. - 1:50 - PLANTA BAIXA

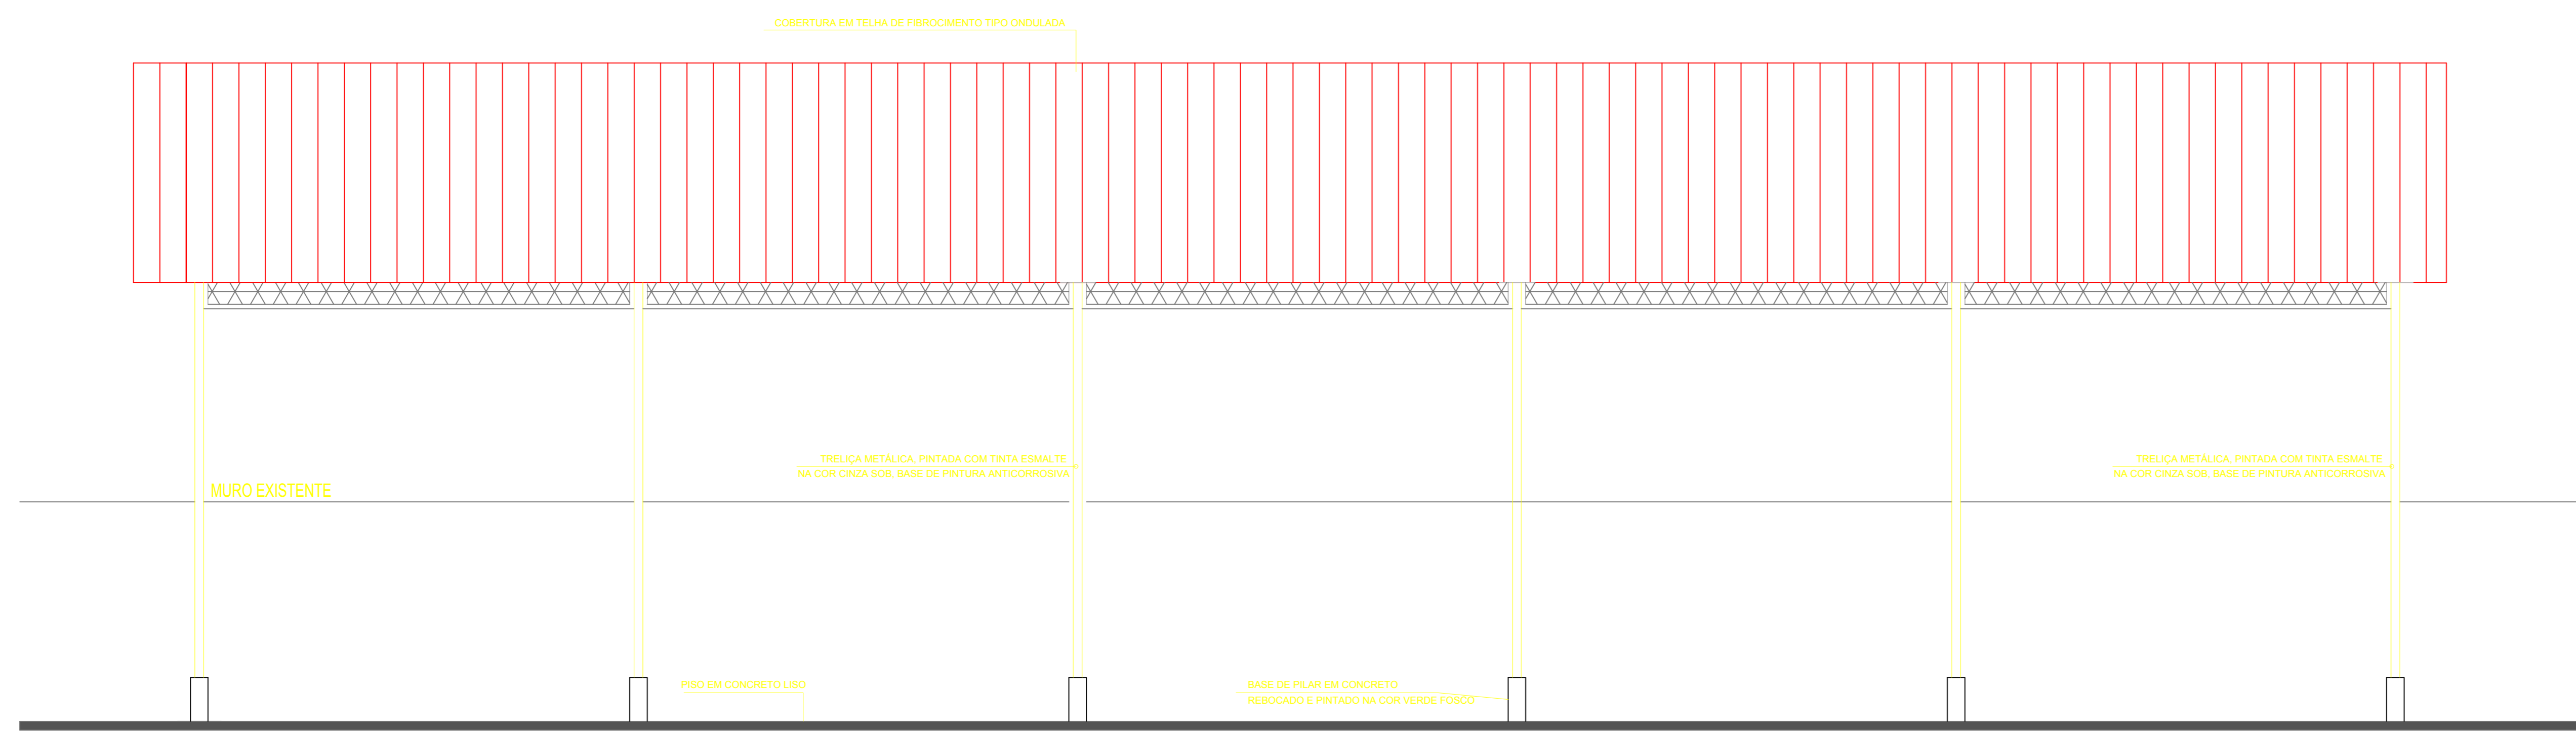

DET 01 - COBERTURA ARQUIBANCADA

Esc. - 1:75 - VISTA FRONTAL

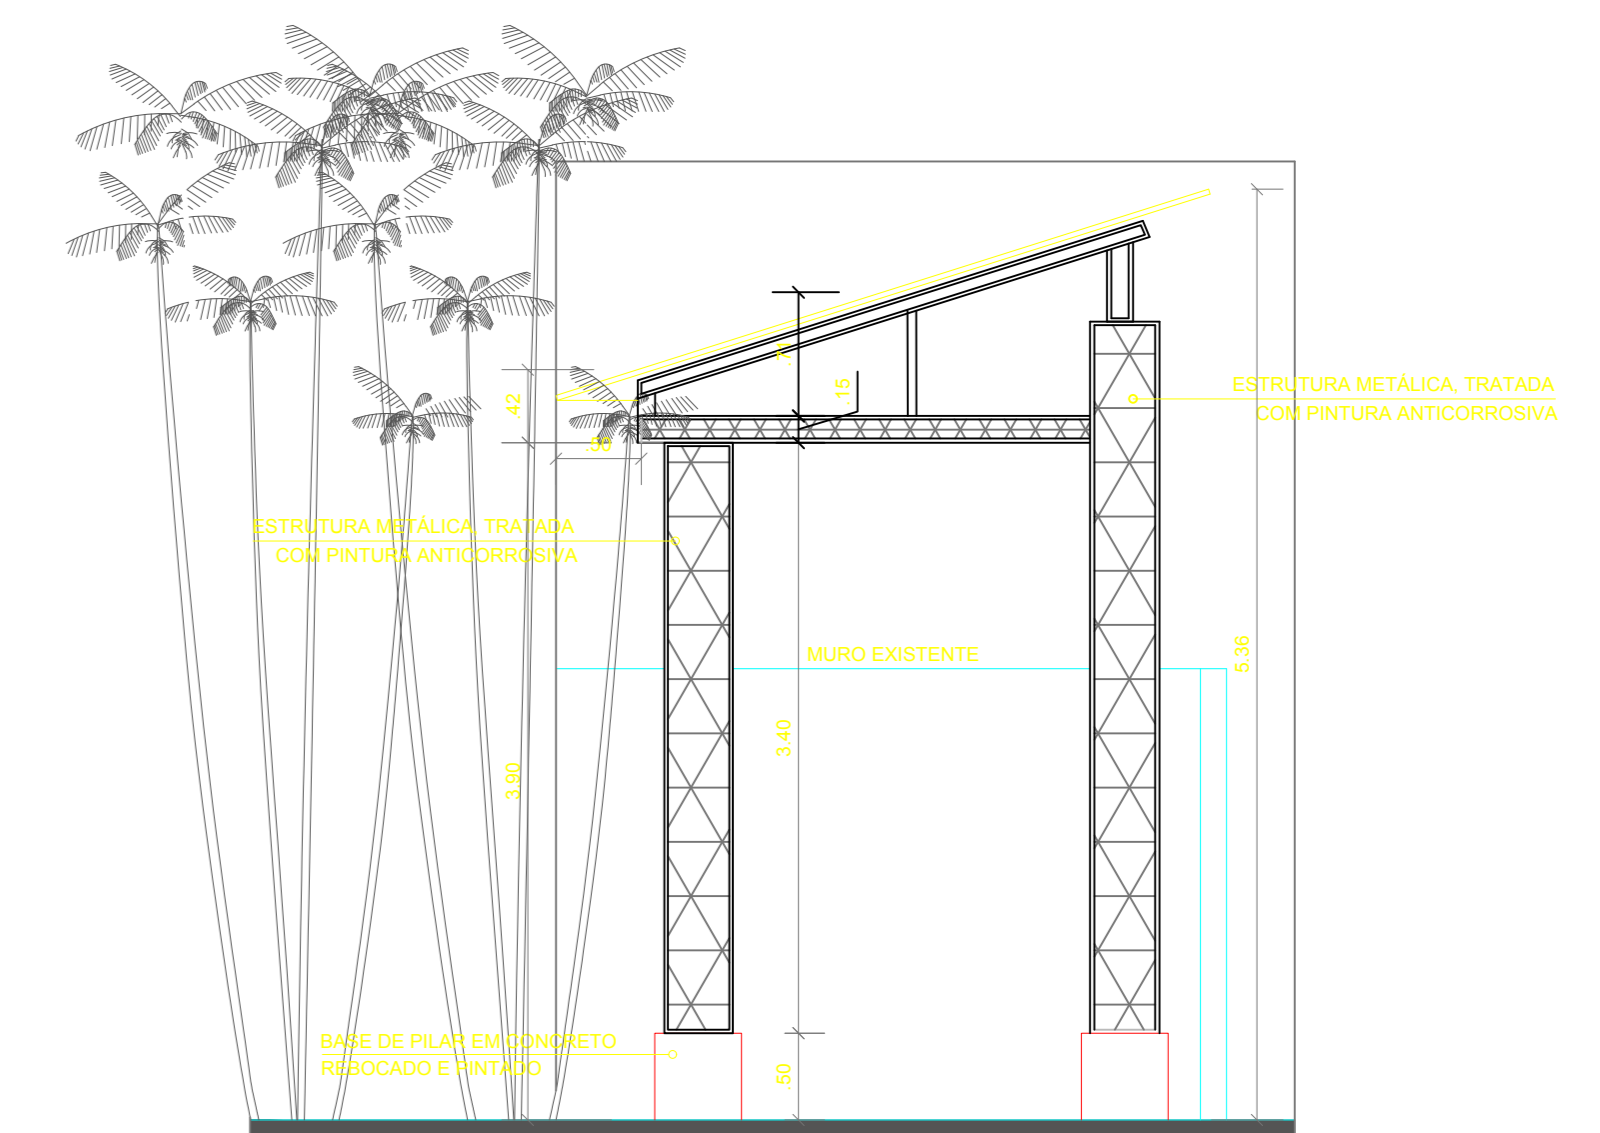

DET 01 - COBERTURA ARQUIBANCADA

Esc. - 1:50 - CORTE GG