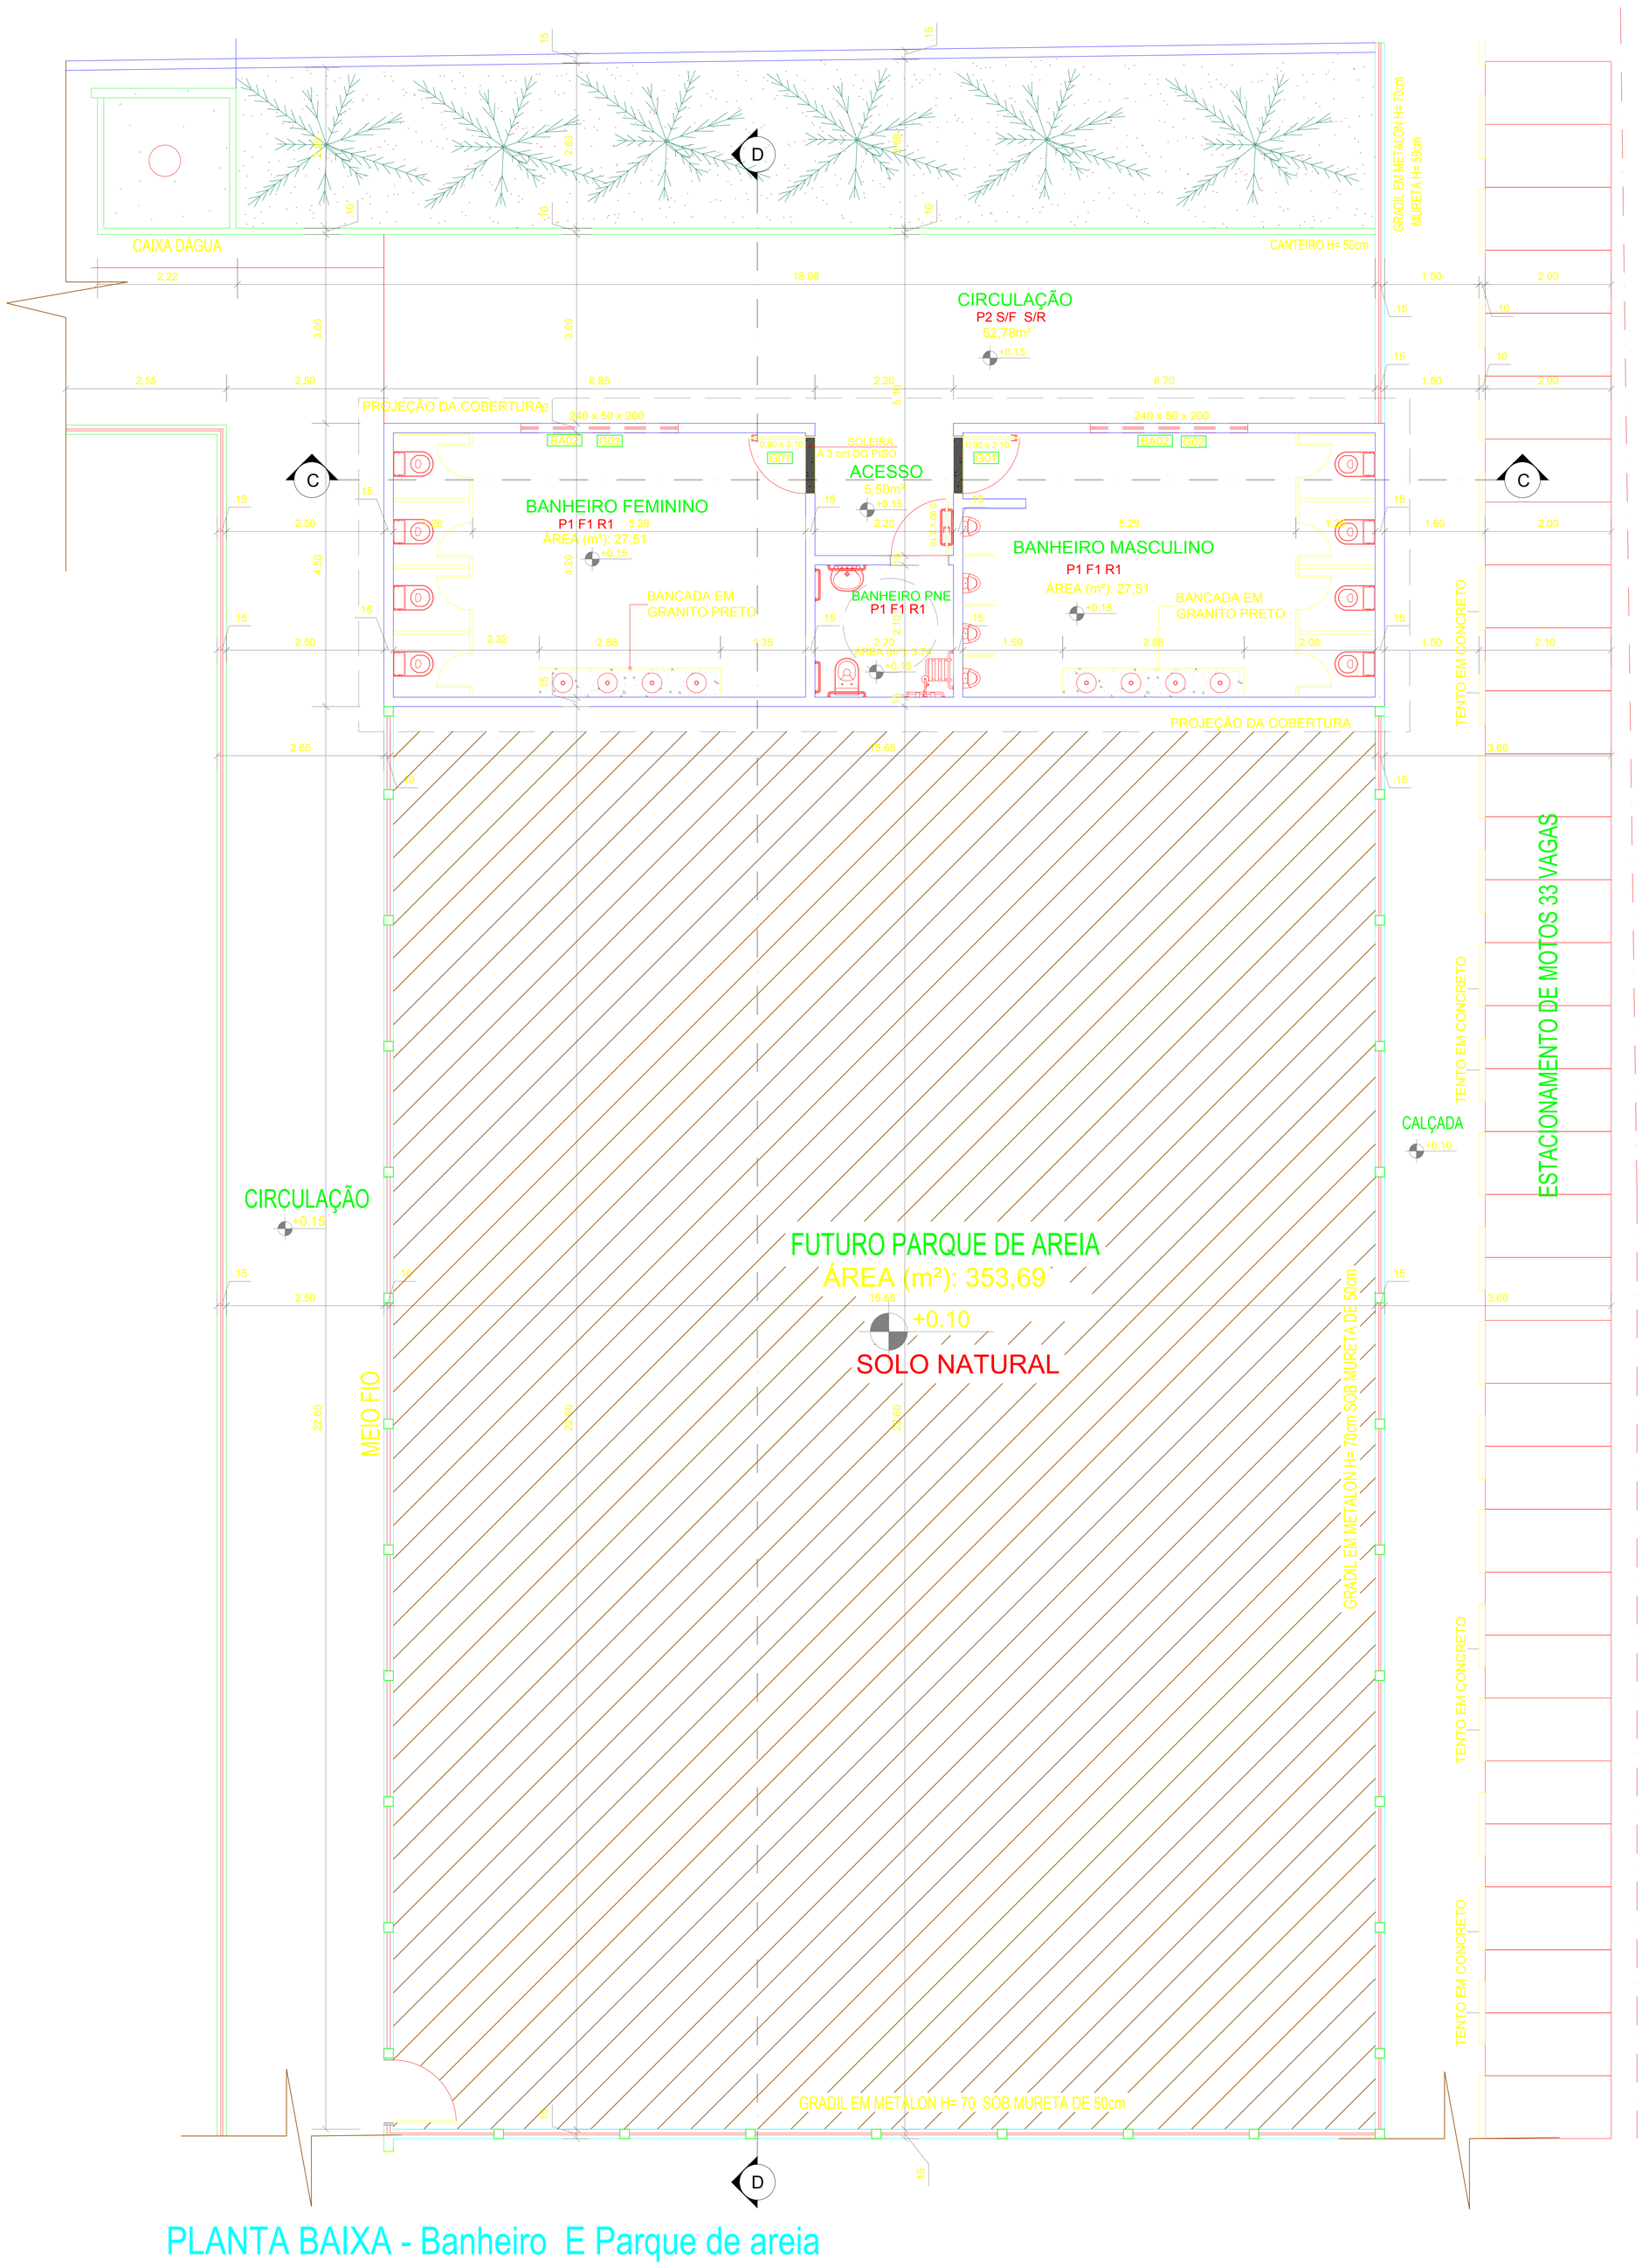

PLANTA BAIXA - Banheiro E Parque de areia

Esc. - 1:75