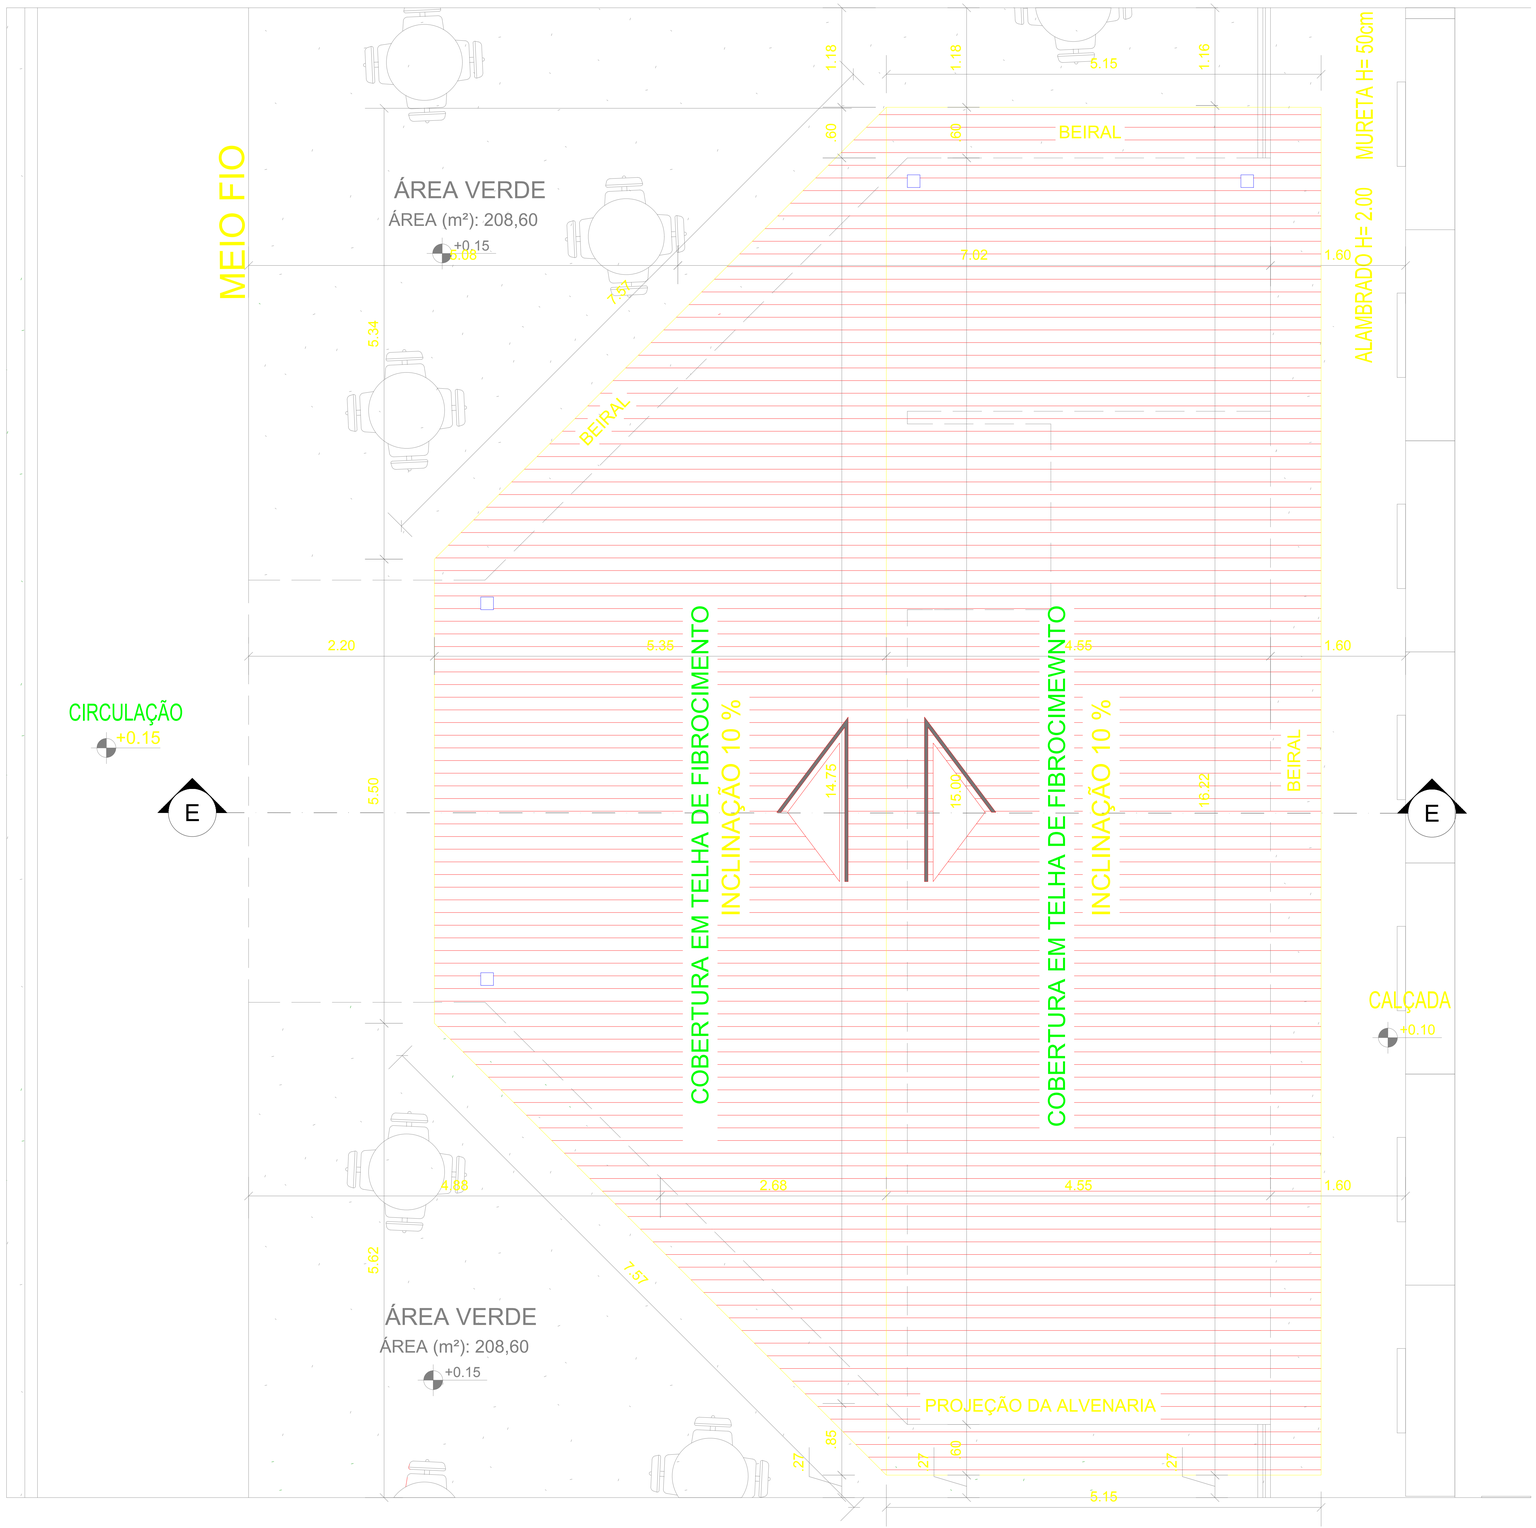

Planta Cobertura - Praça de Alimentação

Esc. - 1:75