




FACHADA LATERAL ESQUERDA  
ESCALA: 1/50

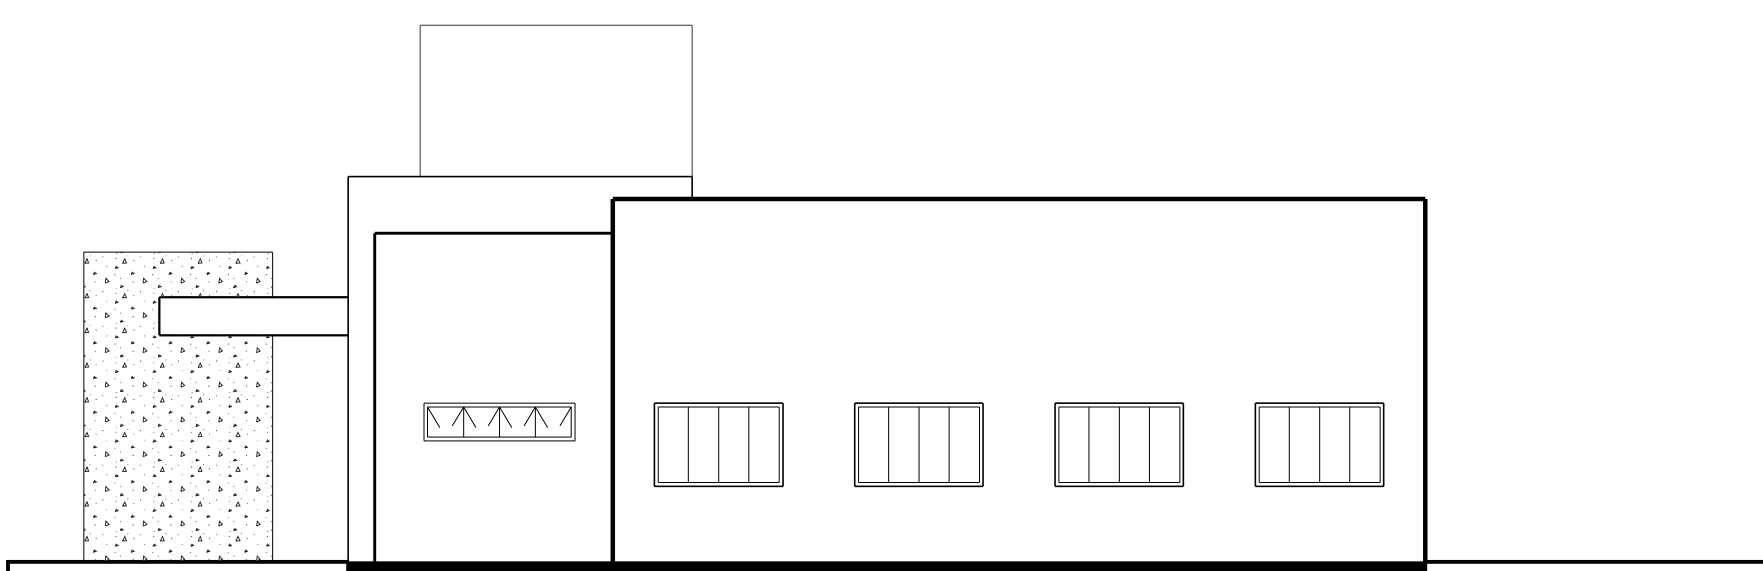

FACHADA LATERAL DIREITA  
ESCALA: 1/50

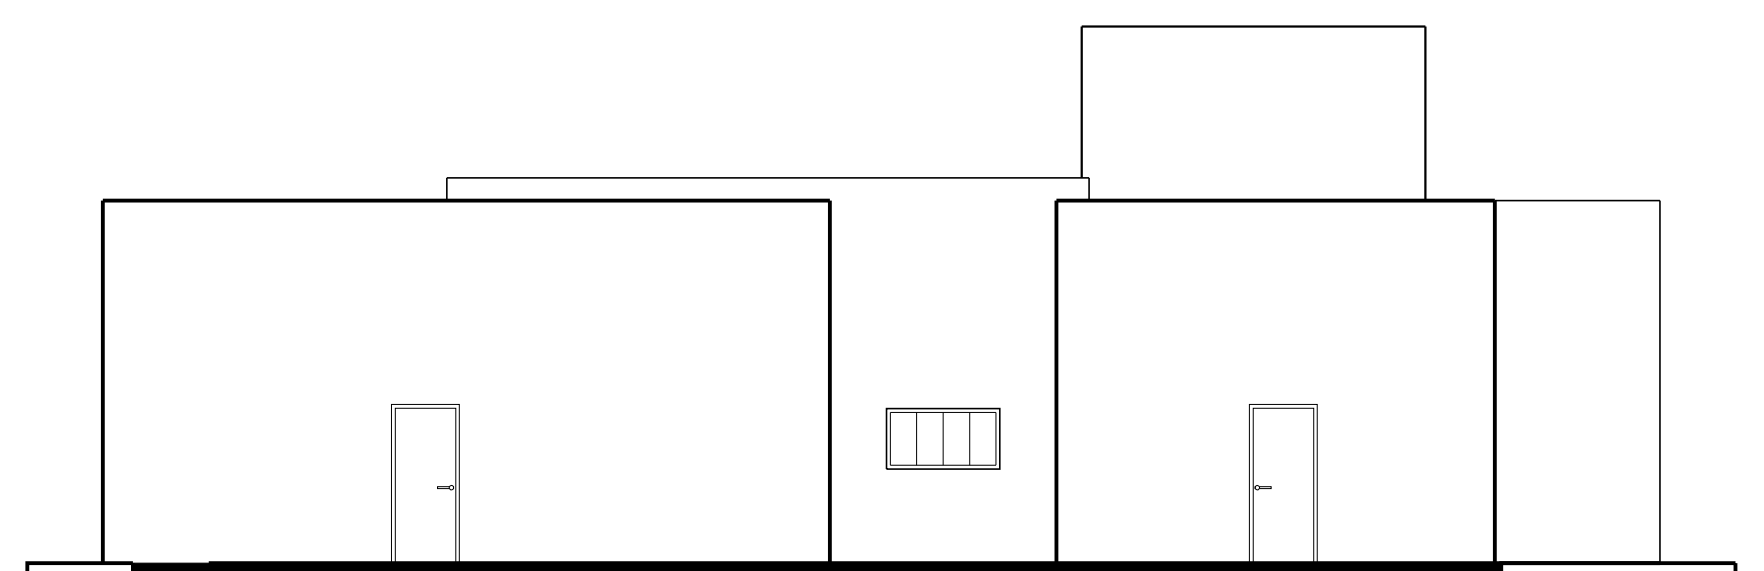


FACHADA POSTERIOR  
ESCALA: 1/50

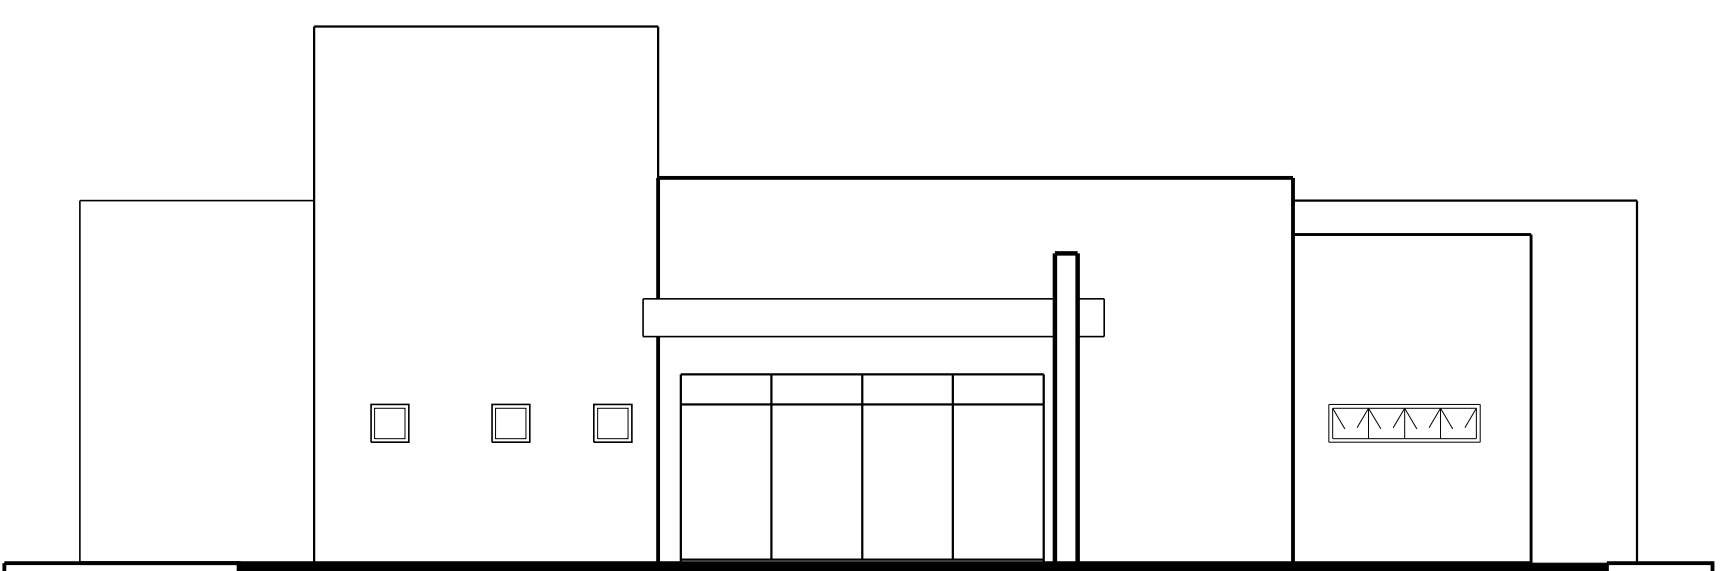


FACHADA FRONTAL  
ESCALA: 1/50

QUADRO DE ABERTURAS				
PORTAS	LARGURA	ALTURA	RETELHA	OBSERVAÇÕES
P1	80	200	-	PORTA DE ALUMINIO
P2	70	200	-	PORTA DE ALUMINIO
P3	90	200	-	PORTA DE ALUMINIO
P4	480	250	-	PORTA DE ALUMINIO
P5	120	250	-	PORTA DE ALUMINIO
JANELAS	LARGURA	ALTURA	RETELHA	OBSERVAÇÕES
J1	200	50	100	JANELA BASCULANTE EM FERRO E VIDRO
J2	140	50	100	JANELA BASCULANTE EM FERRO E VIDRO
J3	200	80	100	JANELA BASCULANTE EM FERRO E VIDRO
J4	50	50	100	JANELA BASCULANTE EM FERRO E VIDRO
J5	170	80	100	JANELA BASCULANTE EM FERRO E VIDRO
J6	220	80	100	JANELA BASCULANTE EM FERRO E VIDRO
J7	150	80	100	JANELA BASCULANTE EM FERRO E VIDRO
J8	100	50	100	JANELA BASCULANTE EM FERRO E VIDRO
J9	170	200	90	JANELA BASCULANTE EM FERRO E VIDRO


ESPECIFICAÇÕES DE ACABAMENTO	
1	PSO
1	PSO CERAMICO QUADRA + ALUM. PE - V
2	PSO CERAMICO QUADRA + ALUM. ANTIDERRAPANTE
3	PSO CERAMICO MISTO - QUADROS DE LOM + LOM COM JANTA PLASTICA
4	PAREDE
1	REBOCO COM FIBRA DE POLI-LATEX
2	REVESTIMENTO EM AZULEJO CERAMICO
3	REVESTIMENTO EM AZULEJO CERAMICO
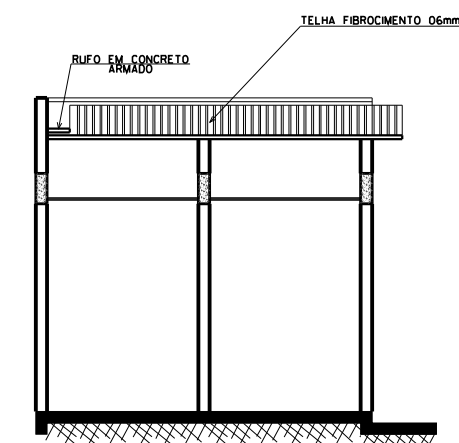


CORTE FF  
ESCALA: 1/50

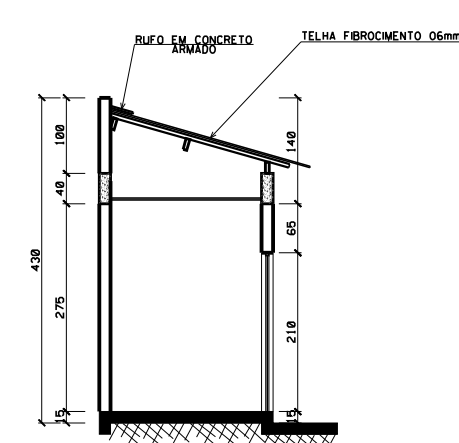


CORTE EE  
ESCALA: 1/50

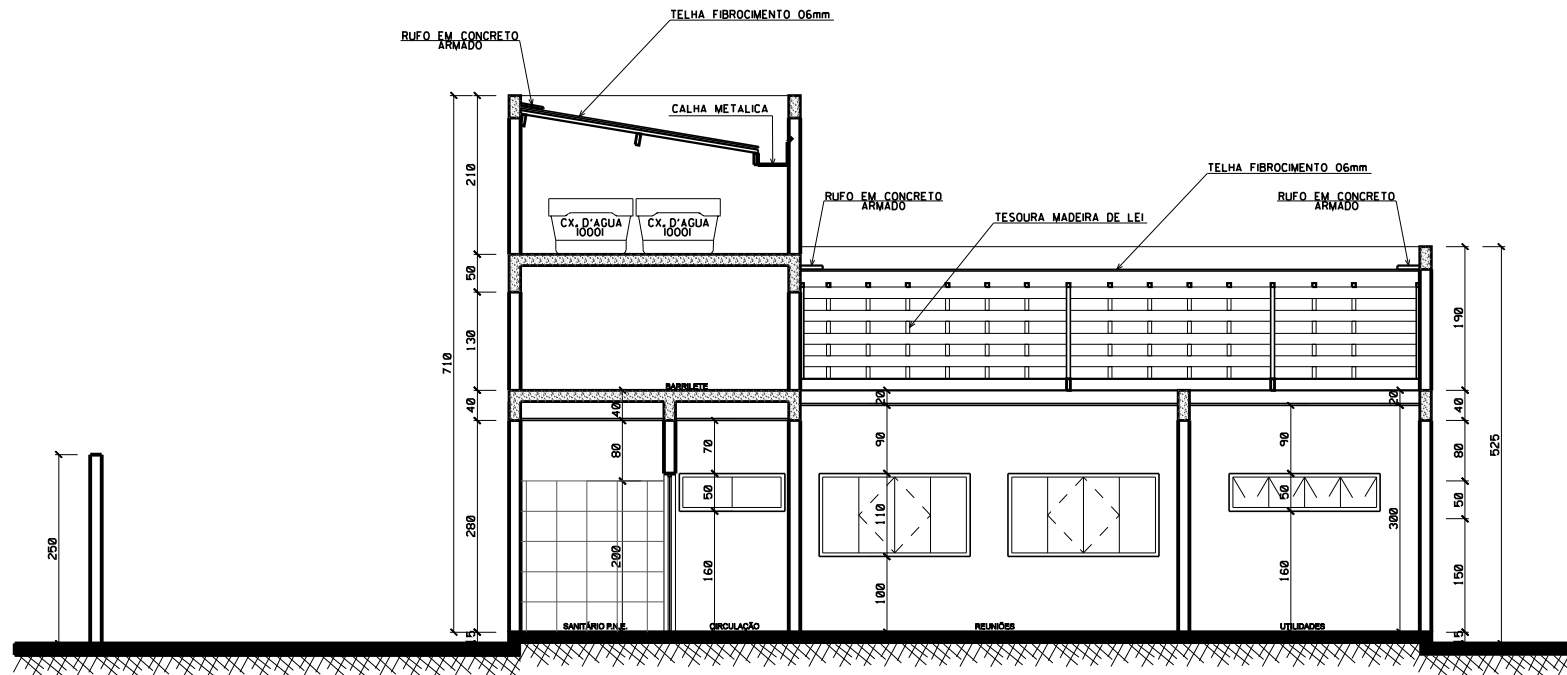


CORTE DD  
ESCALA: 1/50

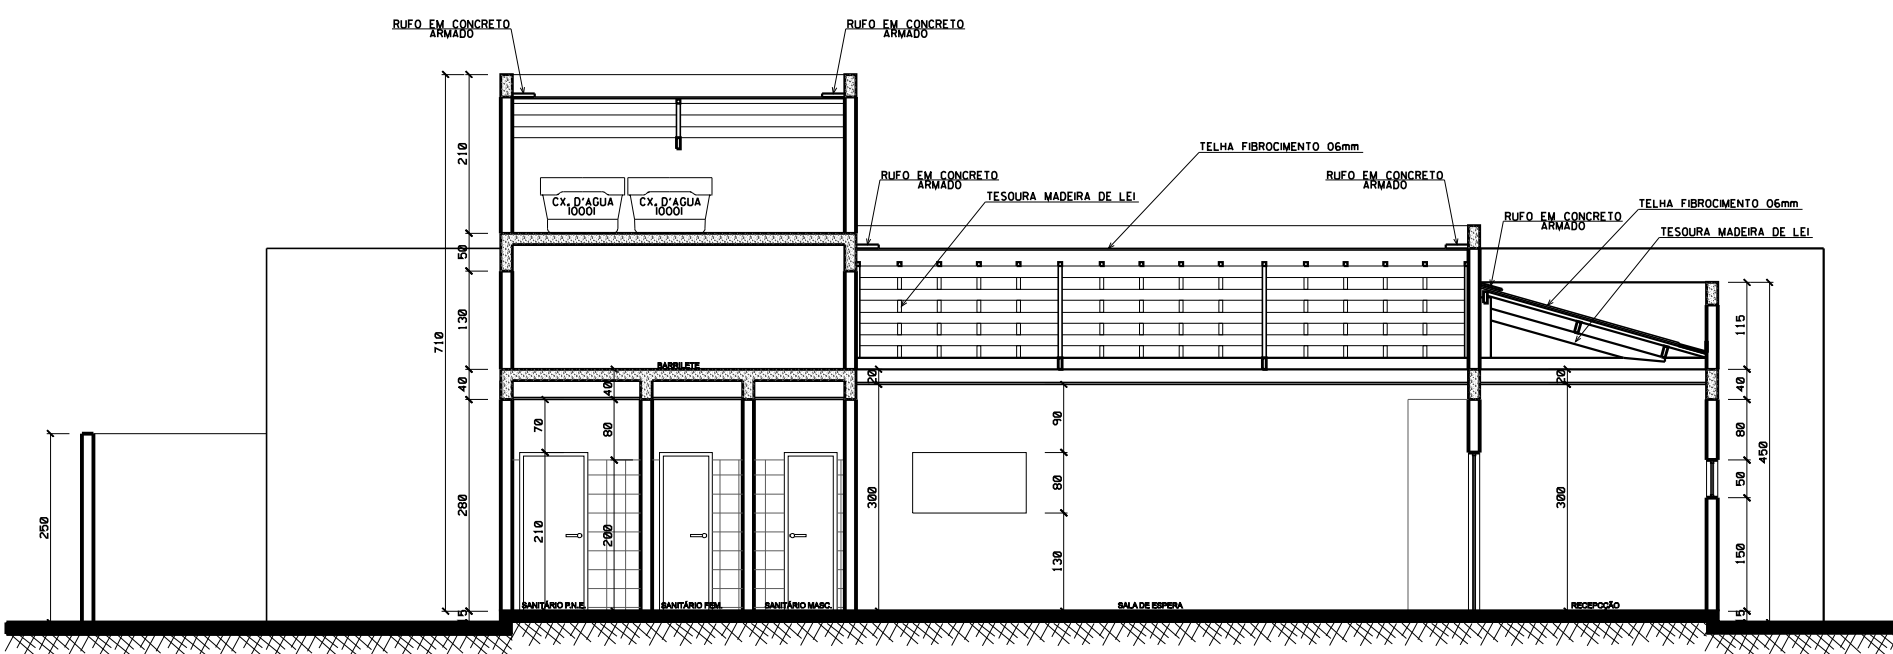

CORTE CC  
ESCALA: 1/50

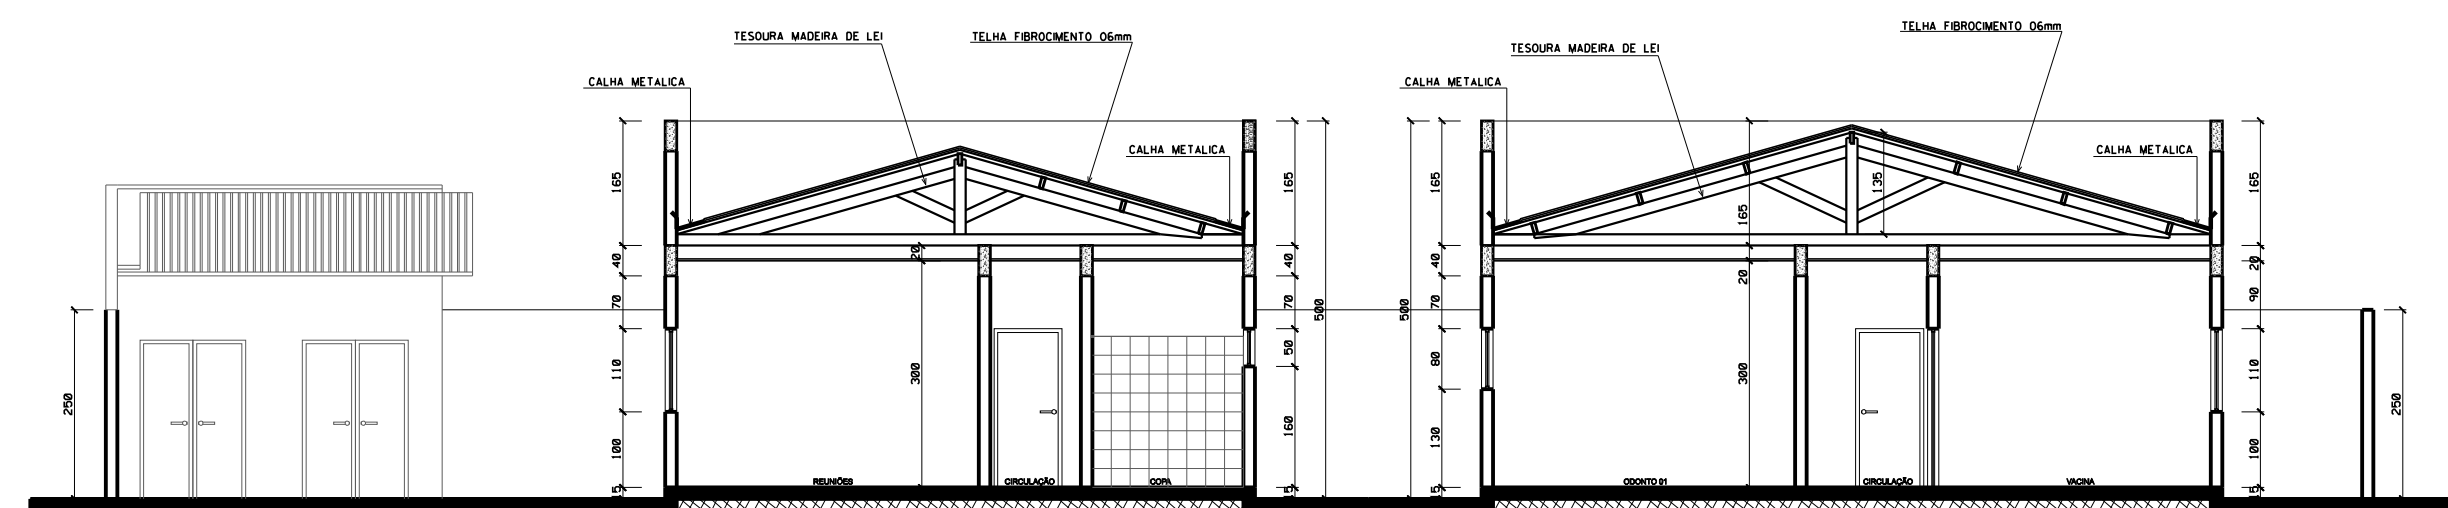

CORTE BB  
ESCALA: 1/50

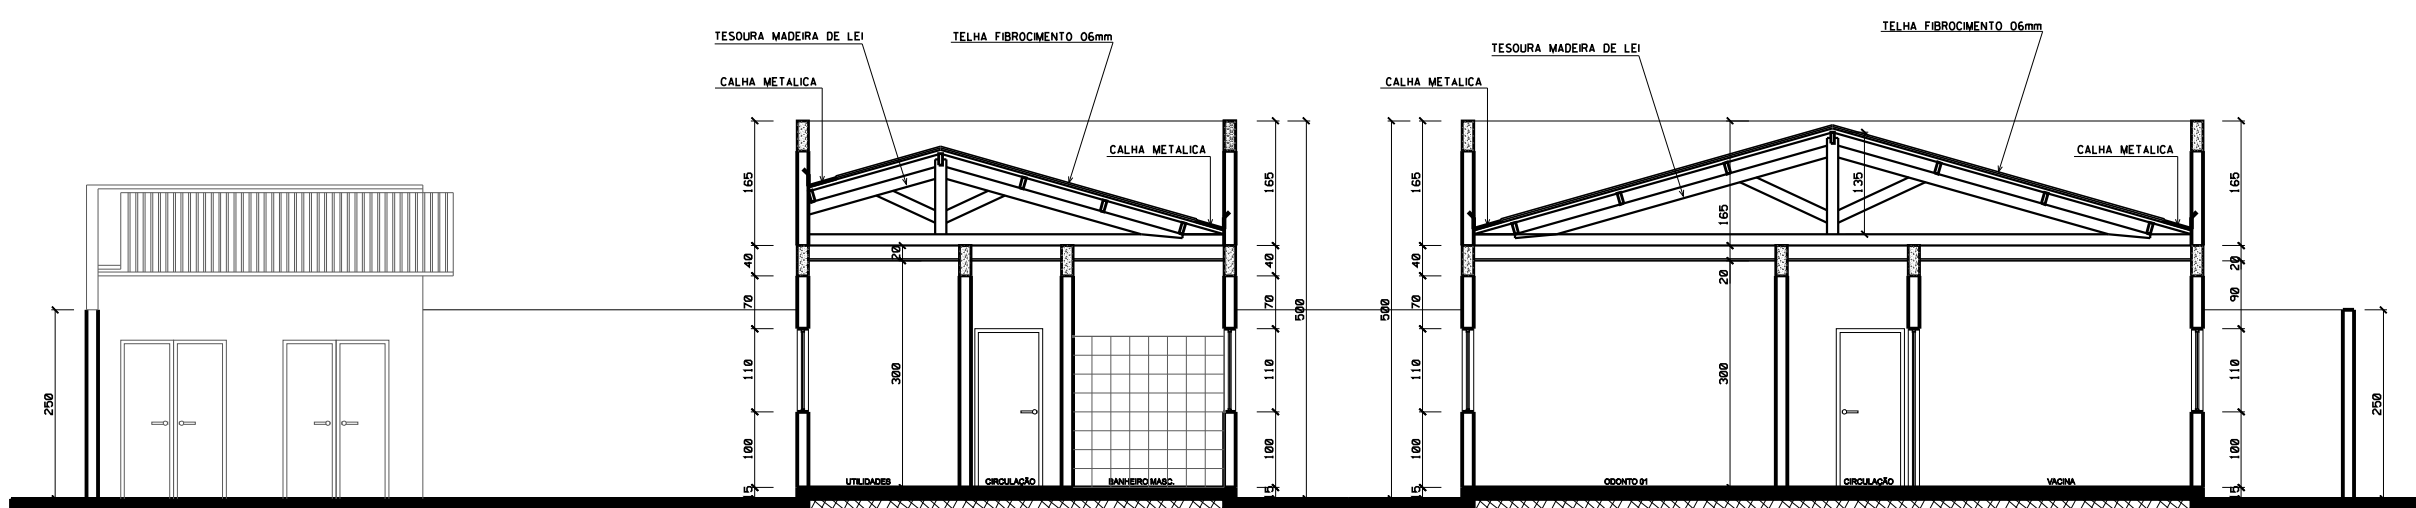


CORTE AA  
ESCALA: 1/50

PROPRIETÁRIO: MUNICÍPIO DE RONDON DO PARÁ

AUTORIA DO PROJETO: ENG. CIVIL: DIRCEU GABRIEL BARBOSA CUNHA  
CREA: 19900 D/PA

CONTEÚDO: UBS - UNIDADE BÁSICA DE SAÚDE  
BAIRRO GUSMÃO  
Projeto Executivo de Engenharia  
Município de Rondon do Pará - BR 222  
CORTES - FACHADAS - QUADRO DE ABERTURAS  
ESPECIFICAÇÕES DE ACABAMENTO

ESCALA INDICADAS	DATA	MAIO / 2018	OBSERVAÇÃO
ÁREA TERRENO	ÁREA CONSTRUÍDA	TAXA DE OCUPAÇÃO	

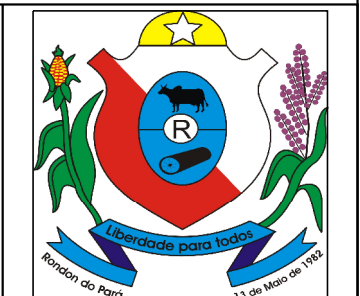

ARQ 02/02