


PLANTA BAIXA - Trecho 01
ESC. 1/500

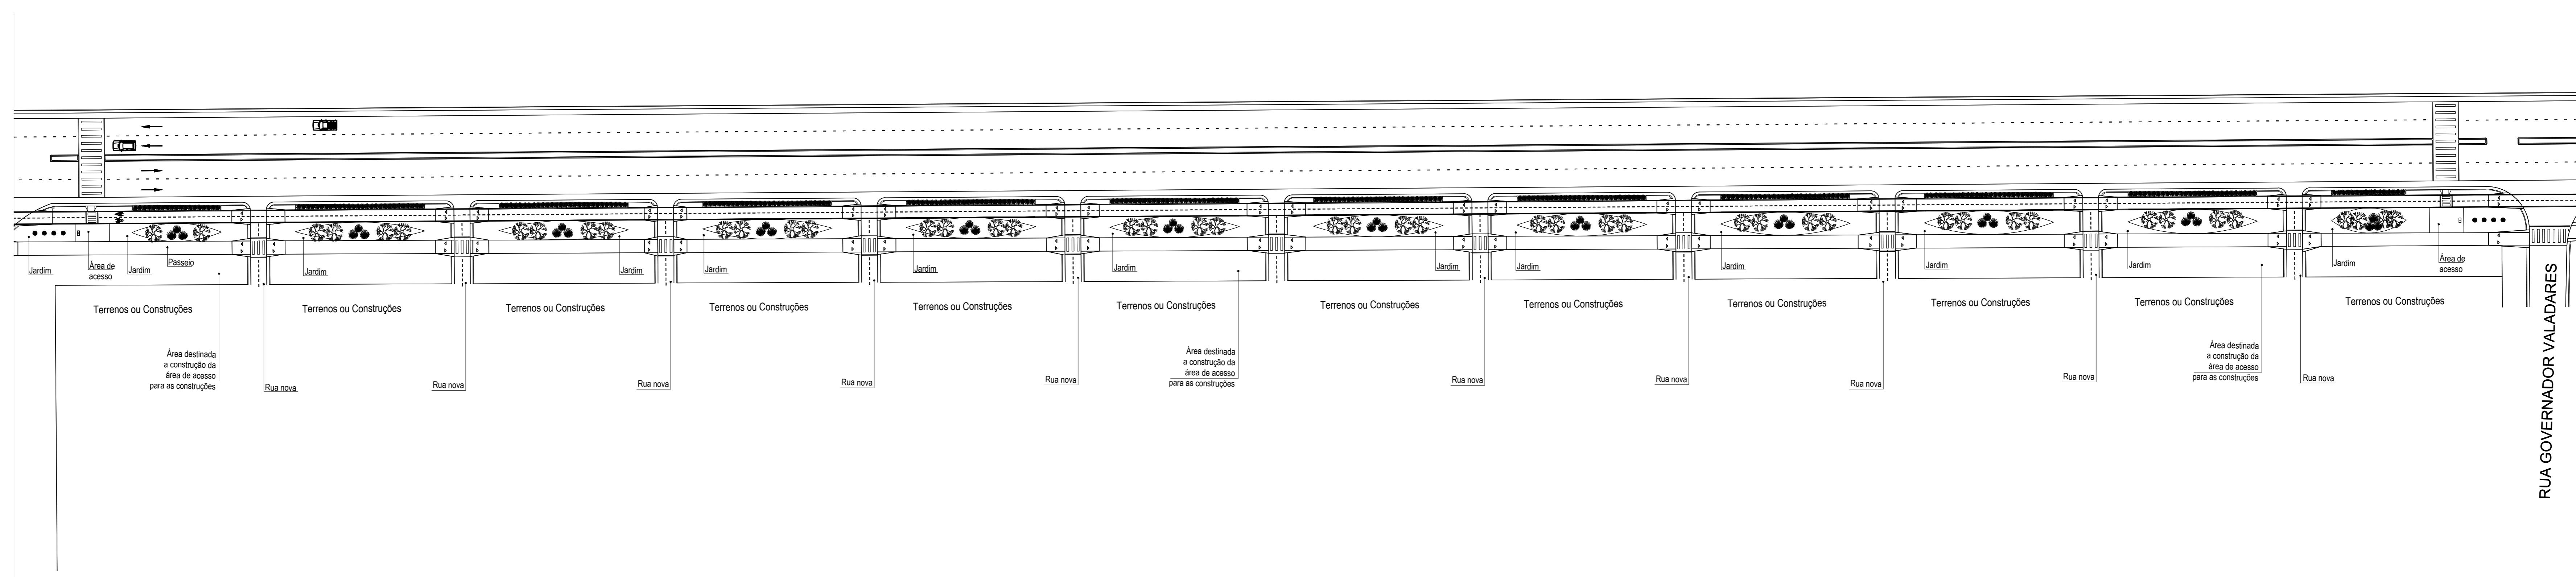

PLANTA BAIXA - Trecho 02
ESC. 1/500

QUANTITATIVO	
Grama	9.987,78 m ²
Mão de obra concreto - Com área de água	8967,27 m ²
Concreto armado FCK 20 MPa com forma alvenaria	18,56 m ³
Concreto armado simples com esboço e fôrma	5.813,91 m ³
Bloco de concreto intertravado 40x40x40	5.929,63 m ³

PROPRIETÁRIO: MUNICÍPIO DE RONDON DO PARÁ

AUTORIA DO PROJETO: ENG. CIVIL DIRCEU GABRIEL BARBOSA CUNHA
CREA: 19900 D/PA

CONTEÚDO: PROJETO DE MOBILIDADE URBANA
Projeto Executivo de Engenharia
Município de Rondon do Pará - BR 222

PLANTA DE IMPLANTAÇÃO DA CICLOVIA
TRECHO 01 E 02

ESCALA	DATA	OBSERVAÇÃO
INDICADA	FEV/2018	
ÁREA TERRENO	ÁREA CONSTRUÍDA	TAXA DE OCUPAÇÃO
	12.098,83 m ²	



ARQ-04/17